


リウッドデッキII 標準

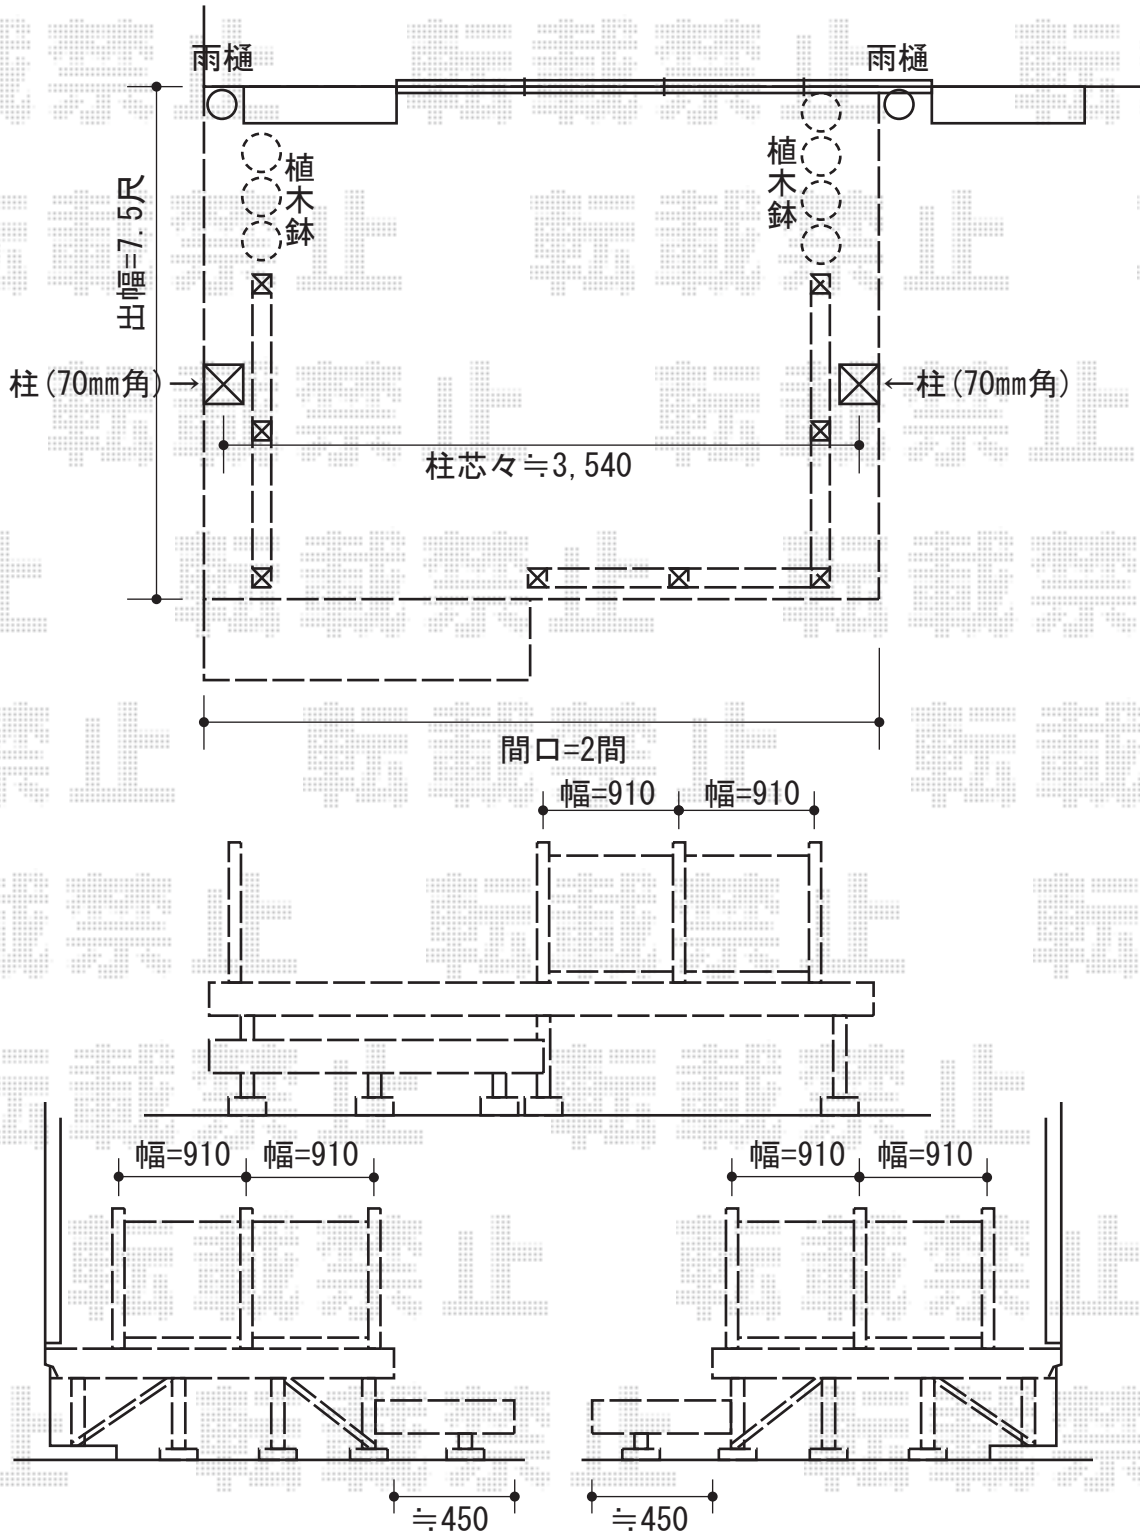

YKK AP リウッドデッキII 標準
 間口=2間(3,694mm)
 出幅=7.5尺(2,305mm)
 色：レッドブラウン
 床板：縦貼り/標準
 束柱：Sタイプ(H：450mm)/束色：カームブラック
 段床：正面タイプ【外観左側に設置】
 追加部材：パネル切り欠き加工部材

YKK AP リウッドデッキフェンス2型[ラチス格子]
 本体1枚(W×H)=(855mm×700mm)×6スパン
 中柱：3本
 端柱：4本
 コーナー柱：1本
 色：レッドブラウン

現場状況や作図制限により概略図の内容と多少の違いが生じることがございます。
 施工時は、現場優先とさせて頂きたく思いますので、お立会い頂き、
 最終のご指示のほど、何卒、宜しくお願い致します。



EX-SHOP
[HTTP://WWW.EX-SHOP.NET](http://www.ex-shop.net)

担当：角田

全ての著作権は、エクスショップに帰属します。当社とのお取引目的外の使用・複製・転載禁止となっております。