


FCS-61型フェンス

既存ブロック

既存フェンス

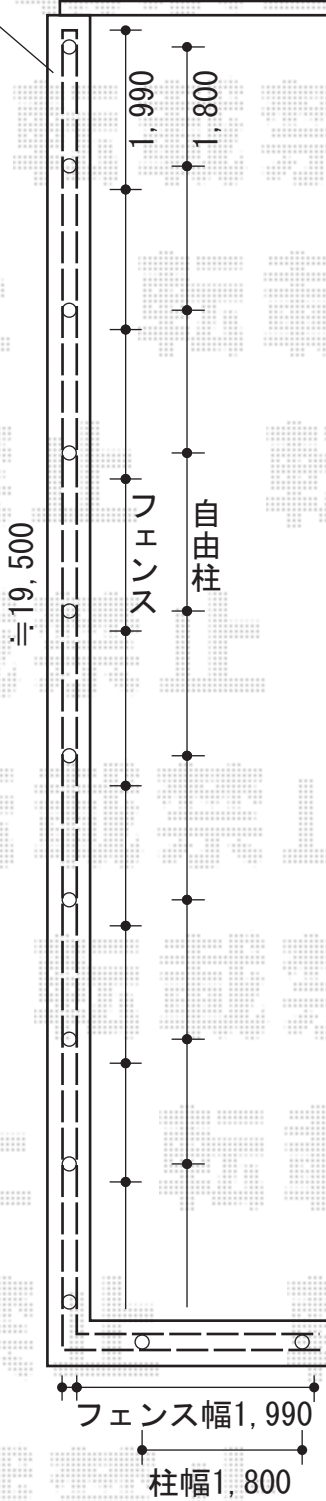


庭

【柱工事】

コアにて穴を開けます

既存ブロック

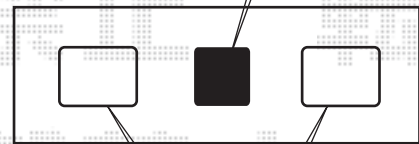

モルタル

FCS-61型フェンス

本体1枚 (W×H) = (1,990×1,200mm) × 10

柱仕様: フリーポール×12

色: ダークブラウン

部品: コーナ部品×1

部品: 端部キャップ×1

現場状況や作図制限により概略図の内容と多少の違いが生じることがございます。
施工時は、現場優先とさせて頂きたく思いますので、お立会い頂き、
最終のご指示のほど、何卒、宜しくお願い致します。



EX-SHOP
HTTP://WWW.EX-SHOP.NET

担当: 堀

全ての著作権は、エクスショップに帰属します。当社とのお取引目的外の使用・複製・転載禁止となっております。