


カーポート・カーゲート

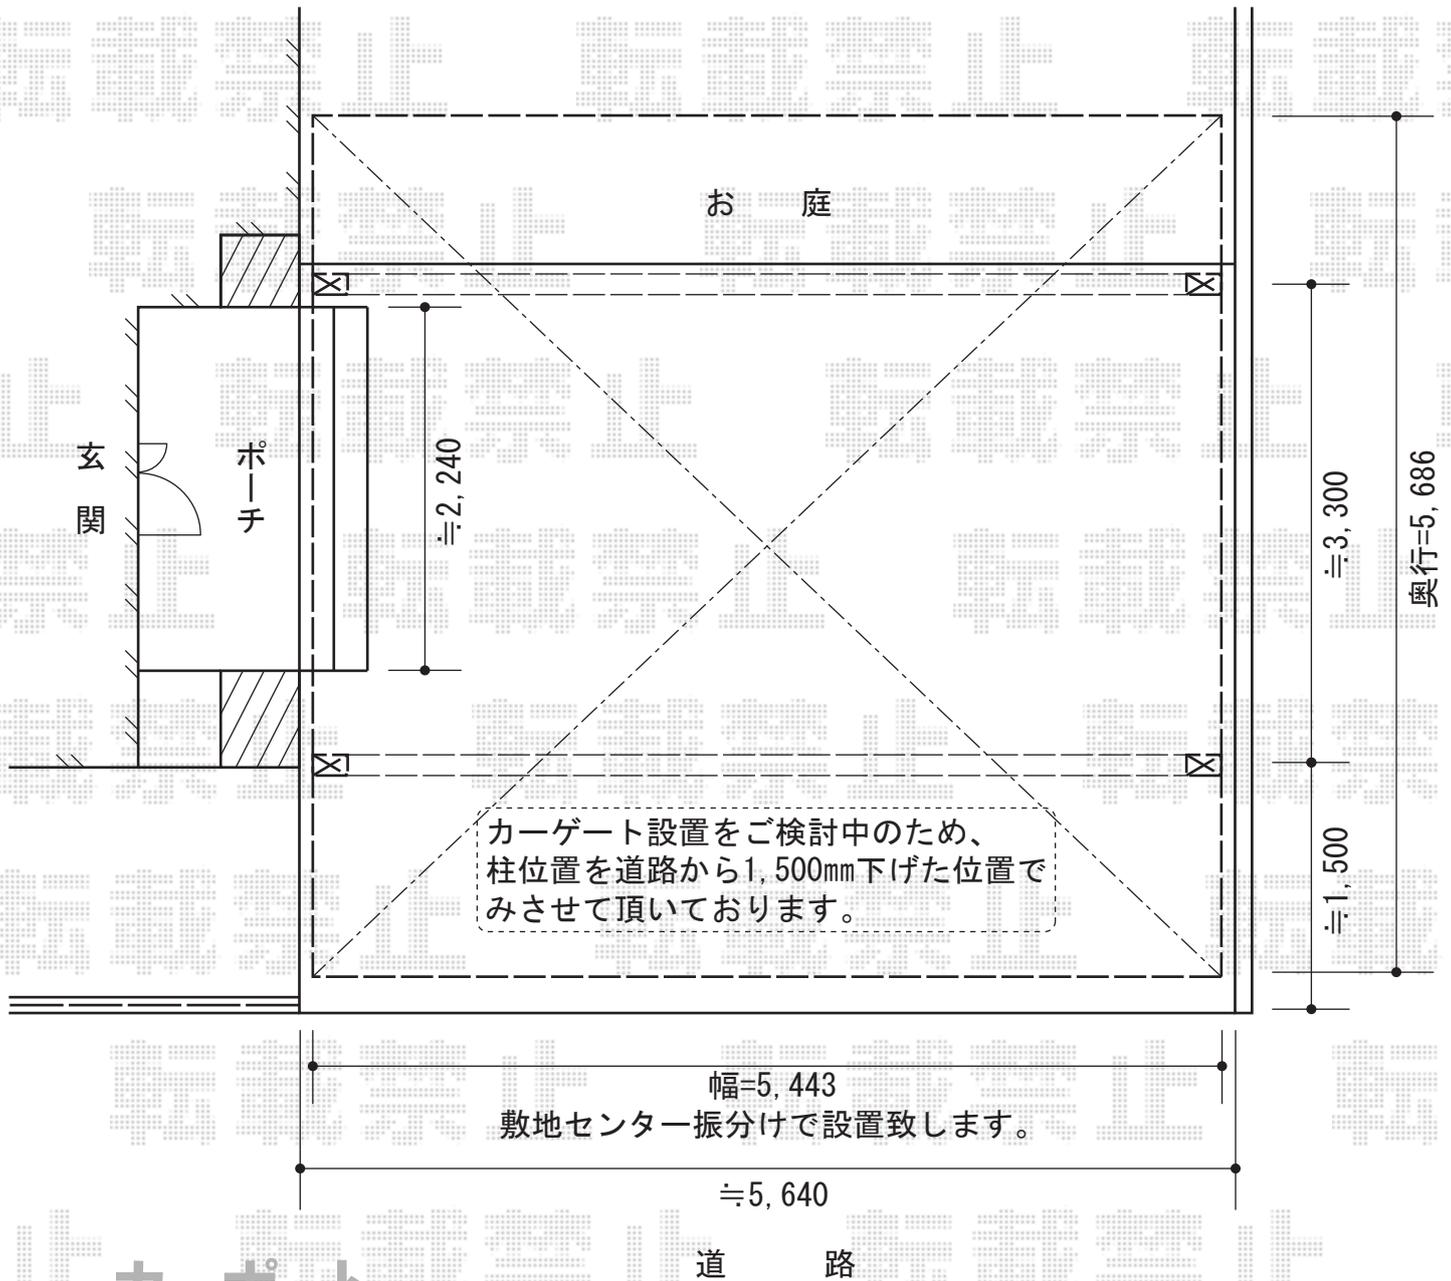

カーポート

トステム カーブポートシグマIII ワイドタイプ 積雪~20cm対応
幅=5,443mm
奥行=5,686mm
色：オータムブラウン
屋根材：熱線吸収アクアポリカーボネート（ブルースモーク）
柱仕様：ロング柱23仕様（有効高 約2,300mm）

カーゲート

TOEX ワイドオーバードアR2型 電動式（100V結線用柱仕様）
本体（W×H）=（5,350×1,200mm）
色：オータムブラウン
柱仕様：ハイルーフ仕様（有効高 約2,150mm）
駆動：1モーター仕様

現場状況や作図制限により概略図の内容と多少の違いが生じることがございます。
施工時は、現場優先とさせていただきますので、お立会い頂き、
最終のご指示のほど、何卒、宜しくお願い致します。



EX-SHOP
HTTP://WWW.EX-SHOP.NET

担当：堀