


レイナポートミニ 積雪～20cm対応

電柱より約100mm空けて
スタートさせて頂くように見ておりますが、
施工当日、お立会いの上、
改めてご指示頂けますようお願い致します

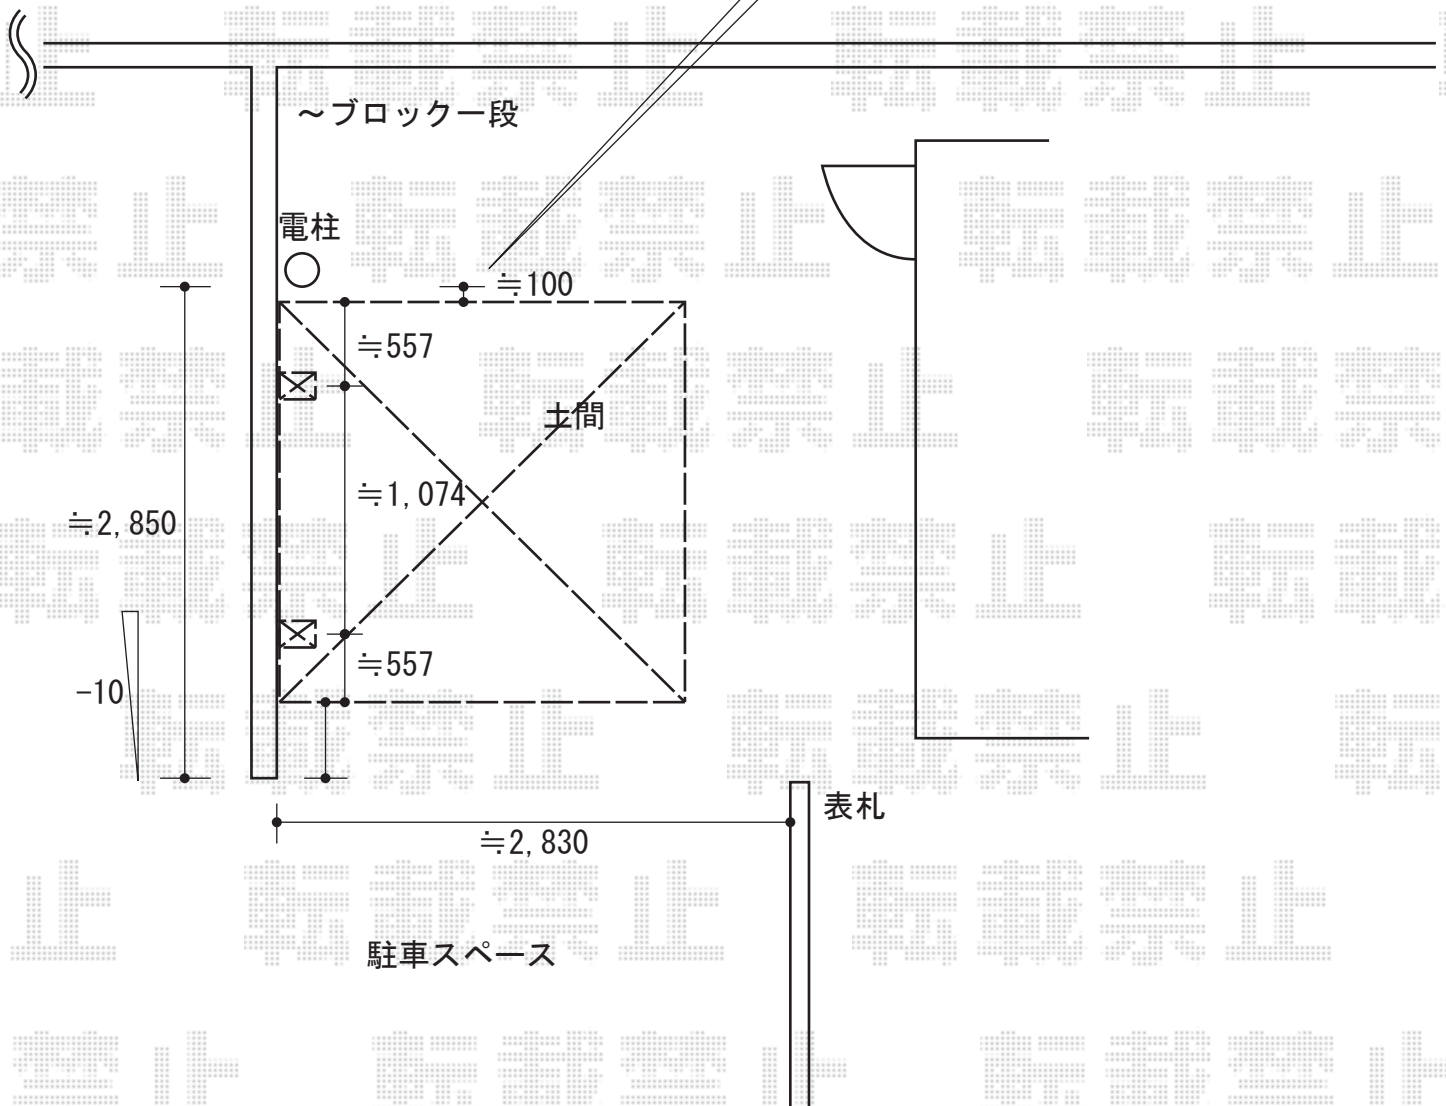

レイナポートミニ 積雪～20cm対応
幅=2,100mm
奥行=2,188mm
色：プラチナステン
屋根材：ポリカーボネート（トーメイマット）
柱仕様：標準柱仕様（有効高 約1,800mm）

現場状況や作図制限により概略図の内容と多少の違いが生じることがございます。
施工時は、現場優先とさせて頂きたく思いますので、お立会い頂き、
最終のご指示のほど、何卒、宜しくお願い致します。



EX-SHOP
HTTP://WWW.EX-SHOP.NET

担当：角田