


カーブポートシグマIII ワイドタイプ 積雪~20cm対応

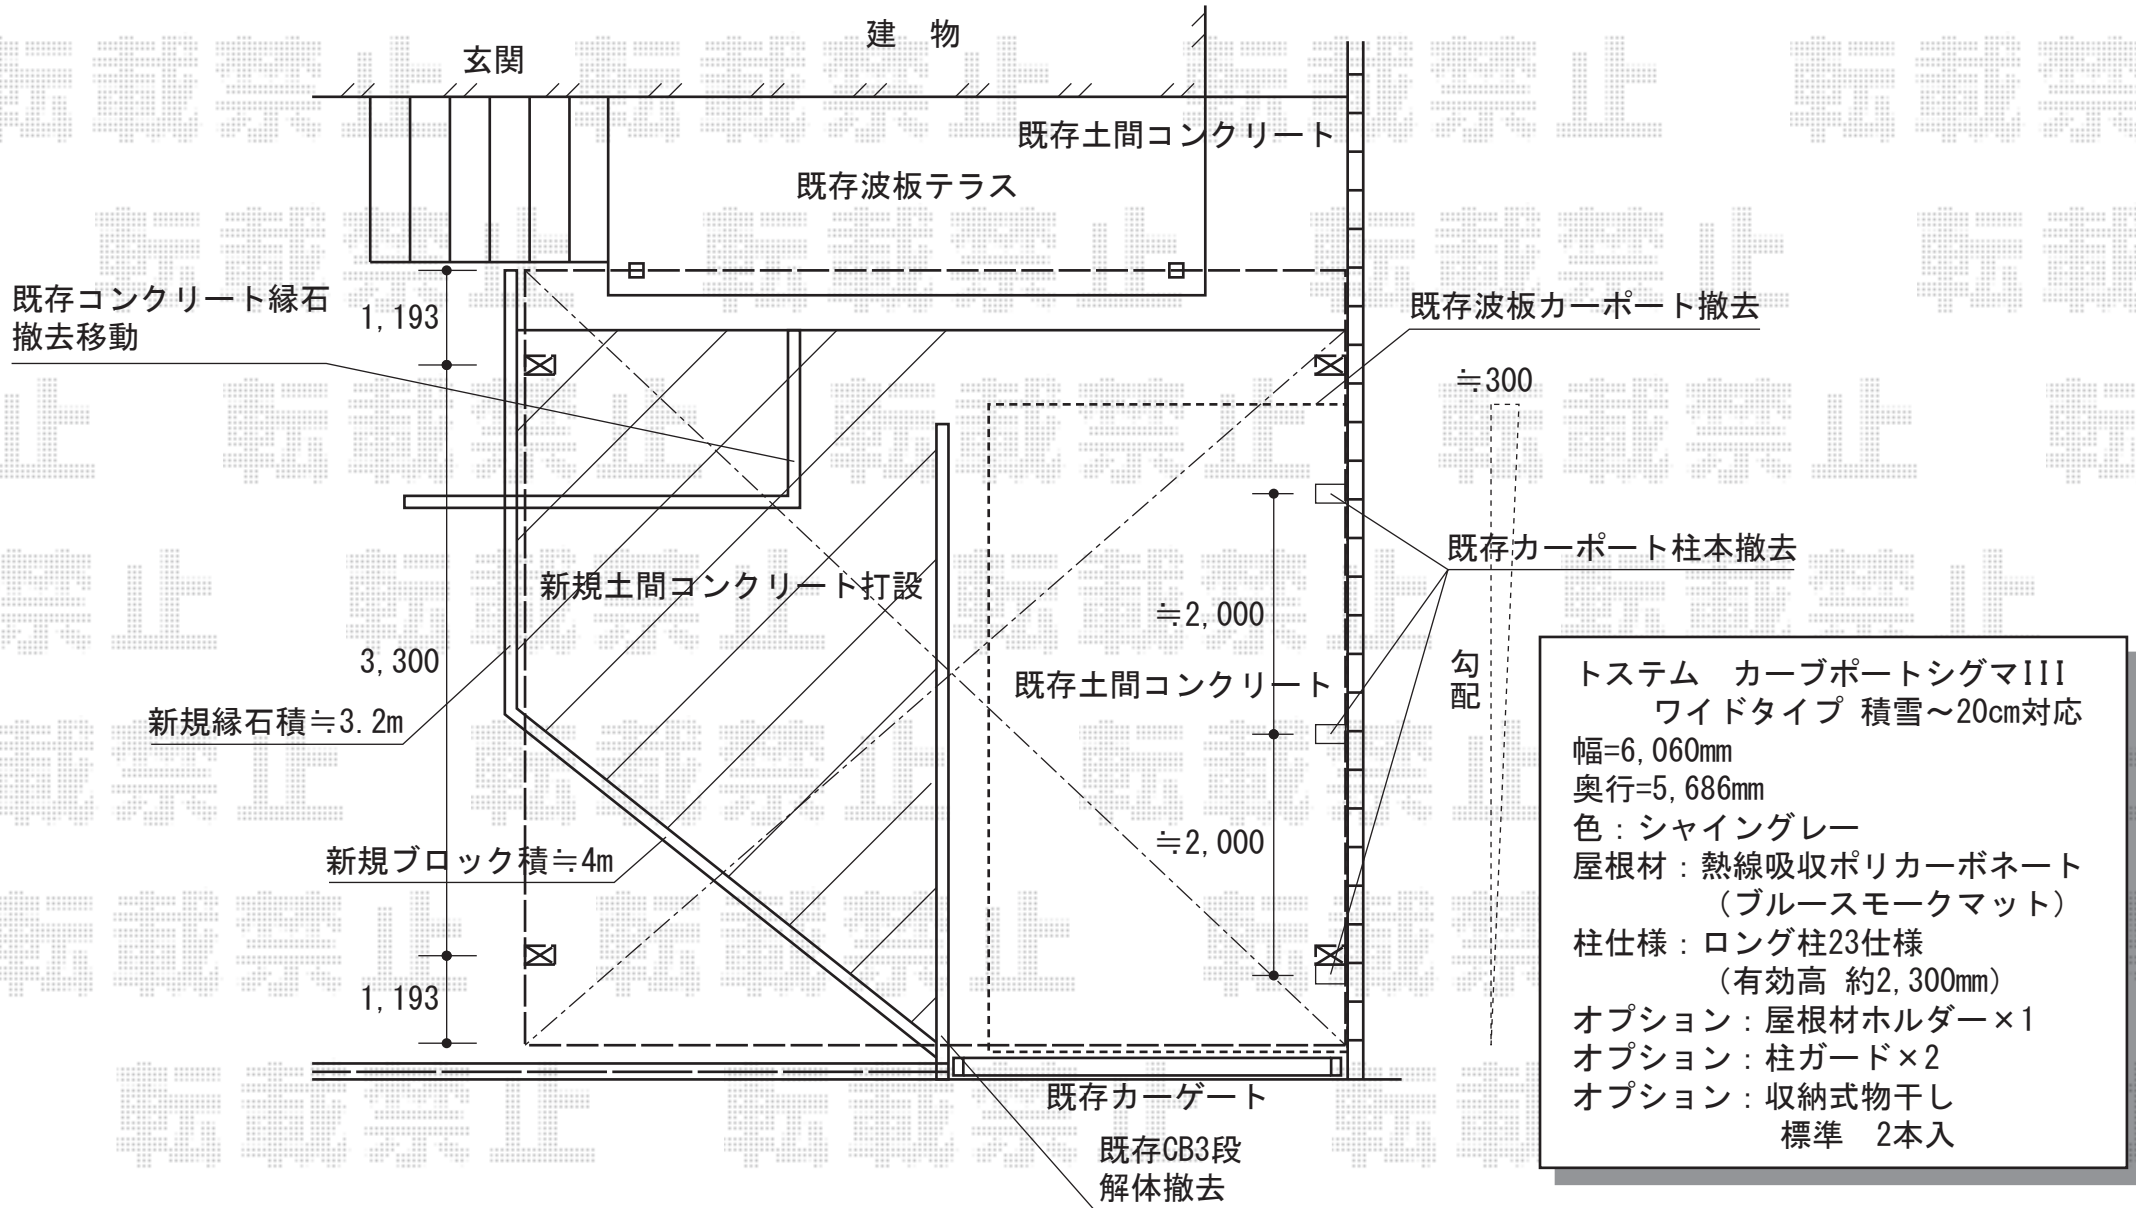

トステム カーブポートシグマIII  
ワイドタイプ 積雪~20cm対応  
幅=6,060mm  
奥行=5,686mm  
色：シャイングレー  
屋根材：熱線吸収ポリカーボネート  
(ブルースモークマット)  
柱仕様：ロング柱23仕様  
(有効高 約2,300mm)  
オプション：屋根材ホルダー×1  
オプション：柱ガード×2  
オプション：収納式物干し  
標準 2本入

現場状況や作図制限により概略図の内容と多少の違いが生じることがございます。  
施工時は、現場優先とさせて頂きたく思いますので、お立会い頂き、  
最終のご指示のほど、何卒、宜しくお願い致します。

全ての著作権は、エクスショップに帰属します。当社とのお取引目的外の使用・複製・転載禁止となっております。



EX-SHOP  
HTTP://WWW.EX-SHOP.NET

担当：角田