


# ライザーテラスII R型 連棟 屋根タイプ 積雪~20cm対応

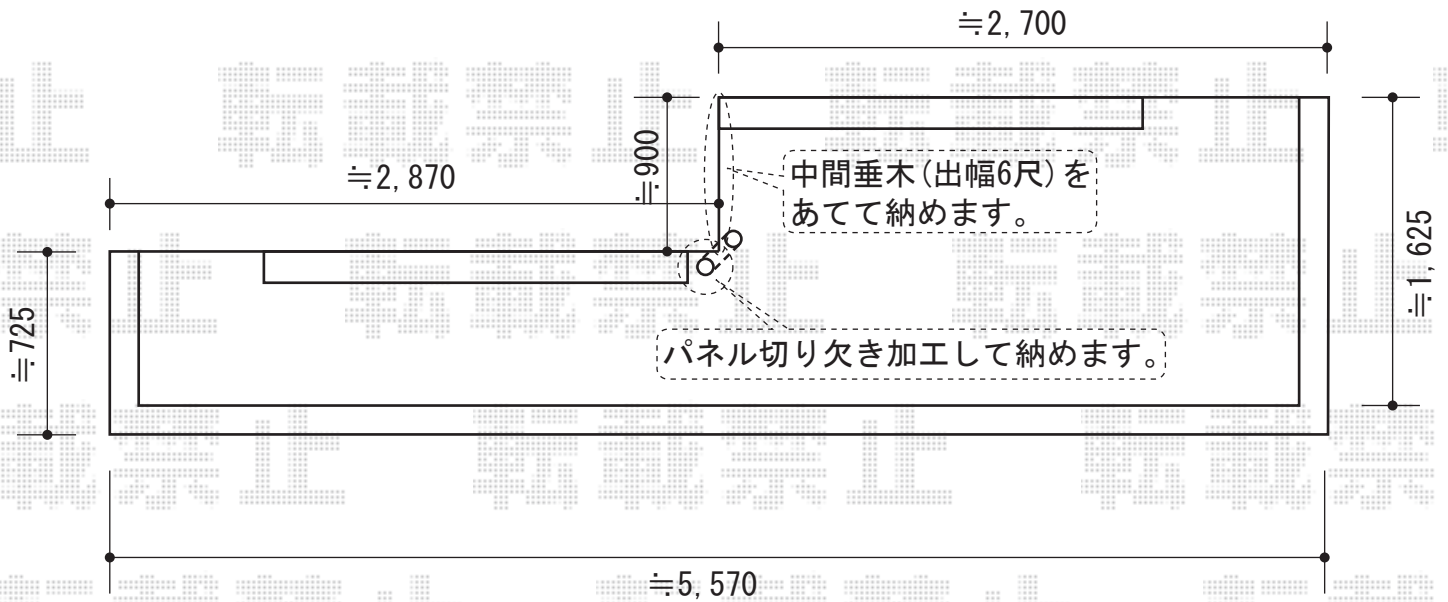

トステム ライザーテラスII R型 連棟 屋根タイプ 積雪~20cm対応  
間口=メーター3000+3000 (柱芯々5,800mm 屋根幅6,020mm)  
出幅=外観左/3尺(885mm)・外観右/6尺(1,785mm)  
色: シャイングレー  
屋根材: ポリカーボネート (ブルースモーク)  
柱仕様: 柱奥行移動タイプ  
オプション: 吊り下げ物干し 標準 2本入  
追加部材: 躯体側段差加工部材一式

現場状況や作図制限により概略図の内容と多少の違いが生じることがございます。  
施工時は、現場優先とさせていただきますので、お立会い頂き、  
最終のご指示のほど、何卒、宜しくお願い致します。



EX-SHOP  
HTTP://WWW.EX-SHOP.NET

担当: 溝口