

レイナポート 積雪～20cm対応

レイナポート 積雪～20cm対応


幅=2,400mm

奥行=5,768mm

色：ブラウン

屋根材：ポリカーボネート（トーマイマット）

柱仕様：ハイルーフ仕様（有効高 約2,355mm）

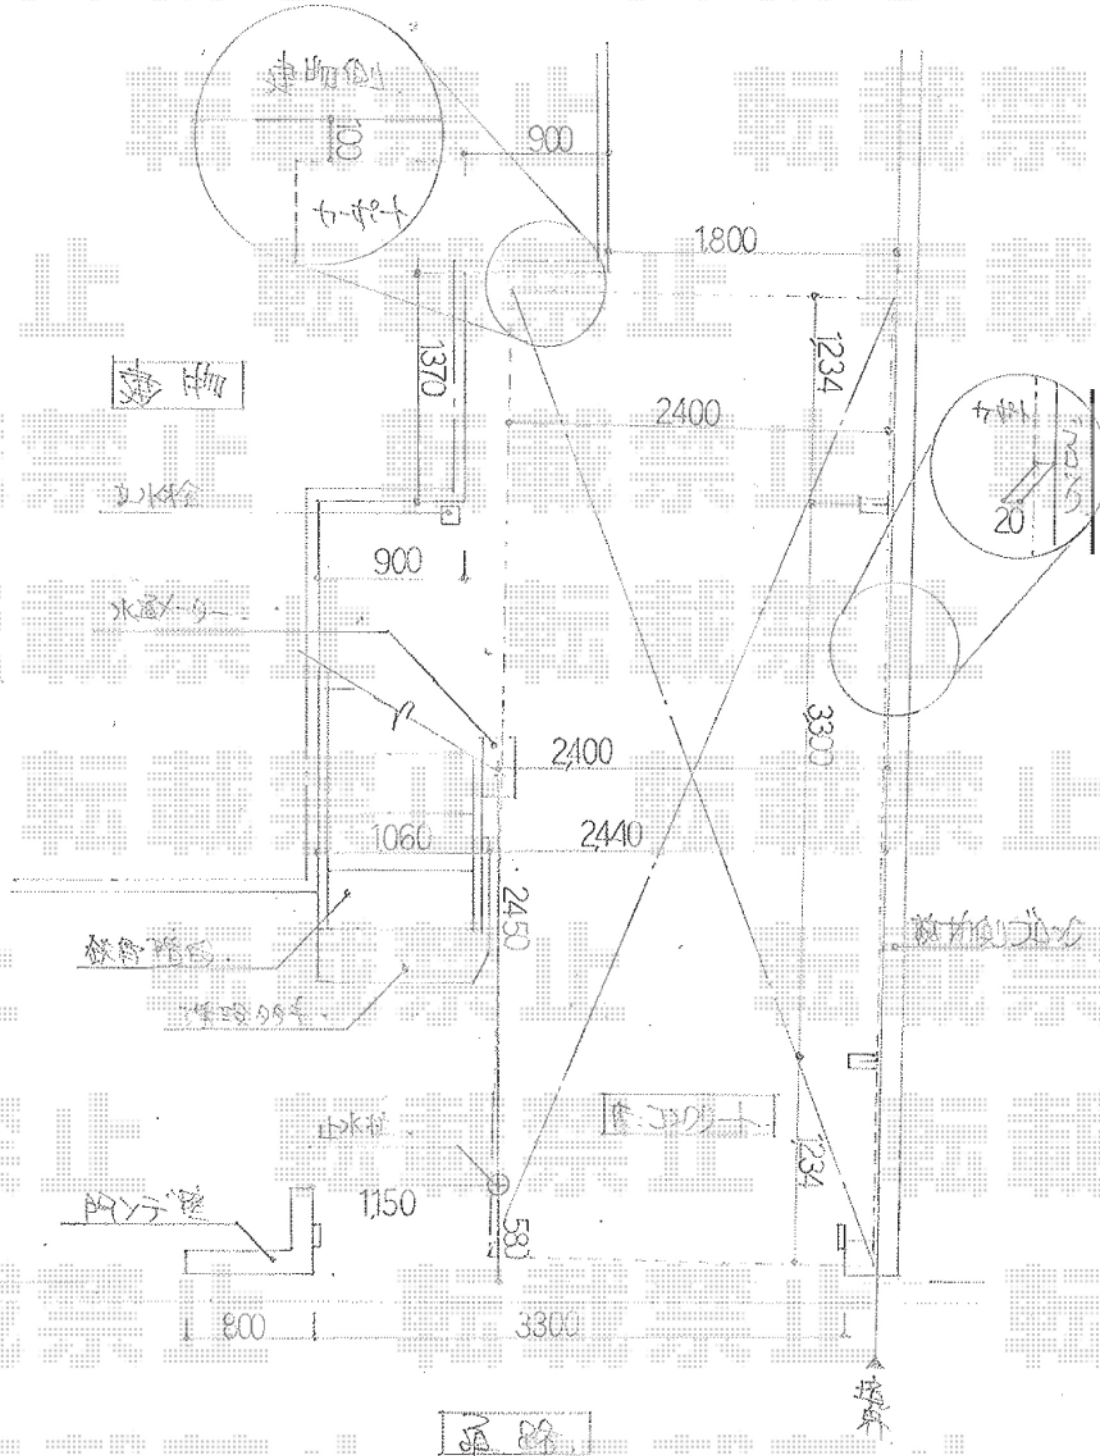

※取付カーポート柱の取付部分はハツクにて撤去後、元の  
 ※高さの設定は、柱ハイルーフにて設置時の設定とする。 補修

現場状況や作図制限により概略図の内容と多少の違いが生じることがございます。  
 施工時は、現場優先とさせて頂きたく思いますので、お立会い頂き、  
 最終のご指示のほど、何卒、宜しくお願い致します。



EX-SHOP  
 HTTP://WWW.EX-SHOP.NET

担当：溝口