


キューブポートプラス 積雪～20cm対応

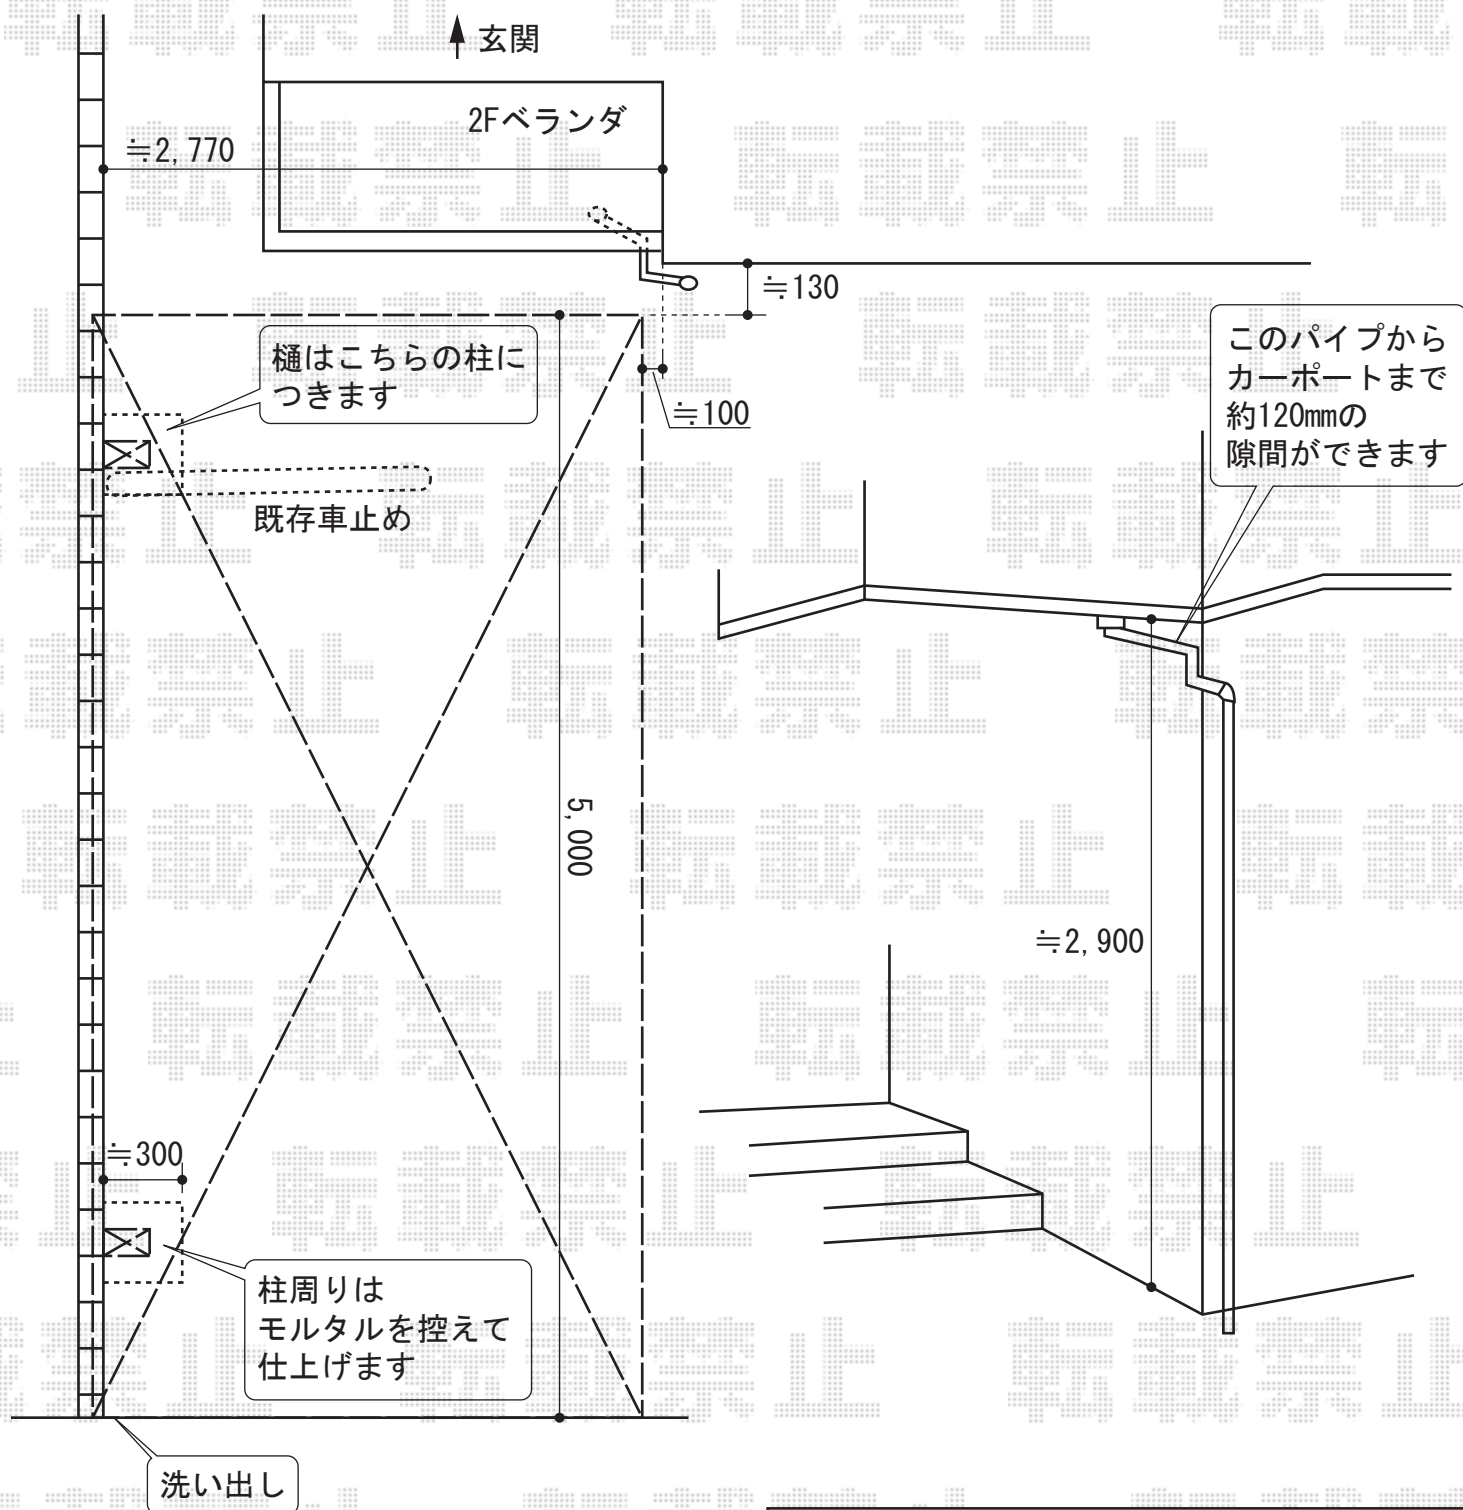

キューブポートプラス 積雪～20cm対応

幅=2706.5mm

奥行=5,006mm

色：オータムブラウン+バロックチーク

屋根材：ポリカーボネート（ライトブラウン）

柱仕様：ロング柱28仕様（有効高 約2,778mm）

現場状況や作図制限により概略図の内容と多少の違いが生じることがございます。
 施工時は、現場優先とさせていただきますので、お立会い頂き、
 最終のご指示のほど、何卒、宜しくお願い致します。



EX-SHOP
[HTTP://WWW.EX-SHOP.NET](http://www.ex-shop.net)

担当：角田