



レガーナポートシグマⅢ 樋無 積雪～20cm対応

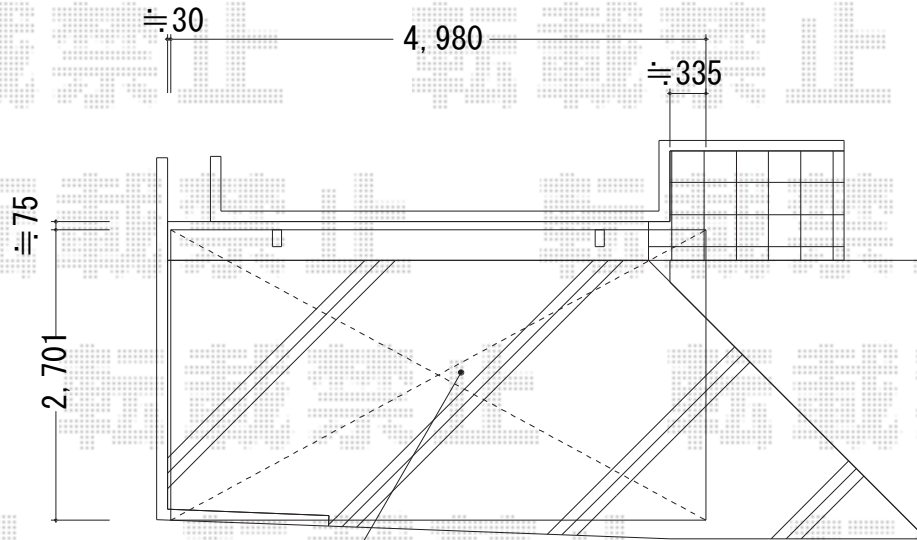

レガーナポートシグマⅢ 樋無 積雪～20cm対応
幅=2,702mm
奥行=4,980mm
色：オータムブラウン
屋根材：ポリカーボネート（クリアマット）
柱仕様：ロング柱23仕様（有効高 約2,774mm）

既存カーポートは撤去致します

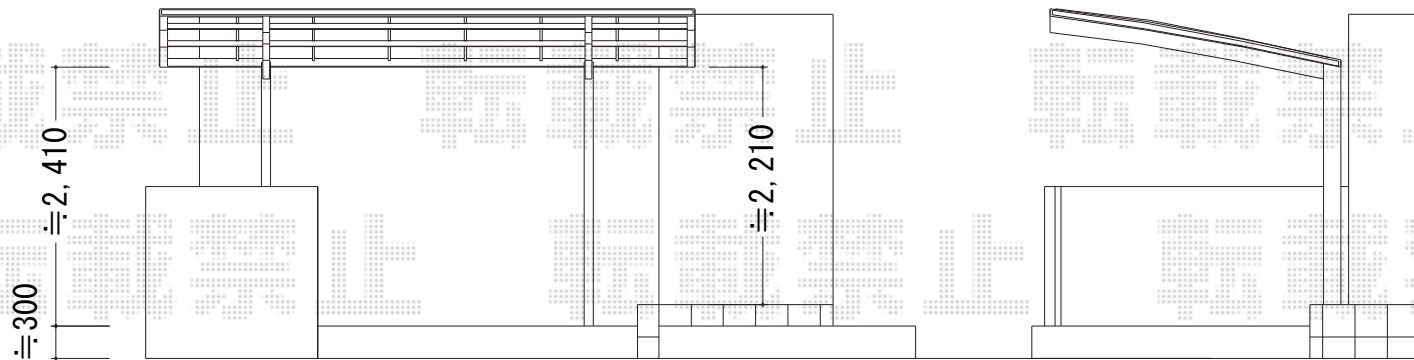

現場状況や作図制限により概略図の内容と多少の違いが生じることがございます。
施工時は、現場優先とさせて頂きたく思いますので、お立会い頂き、
最終のご指示のほど、何卒、宜しくお願い致します。



EX-SHOP

HTTP://WWW.EX-SHOP.NET

担当：溝口