
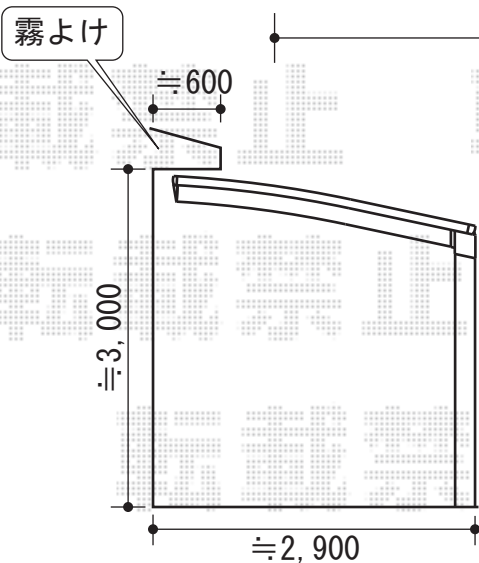


カーポート・物置

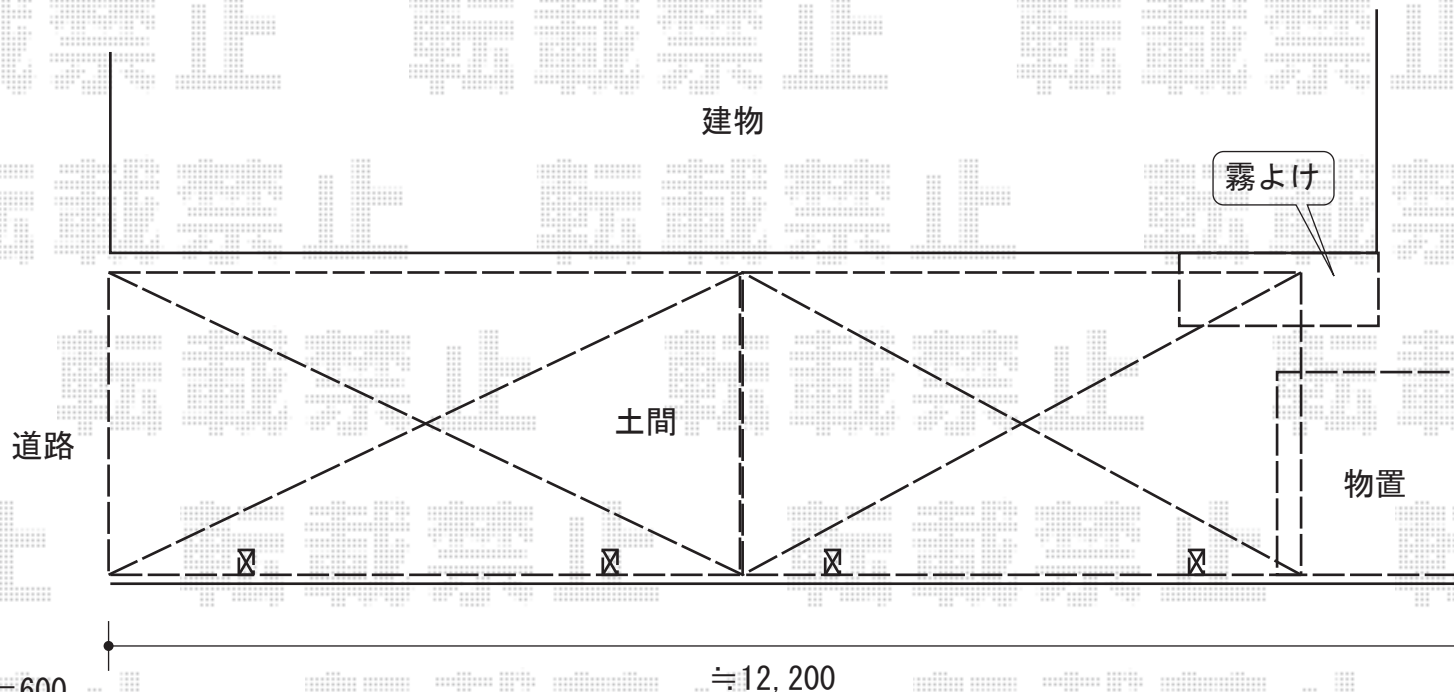

カーブポートシグマⅢ 縦連棟 積雪～20cm対応
 幅=2,701mm
 奥行=10,666mm
 色：シャイングレー
 屋根材：熱線吸収アクアポリカーボネート
 (ブルースモーク)
 柱仕様：ロング柱23仕様 (有効高 約2,300mm)
 追加部材：連棟部材セット

Mr. ストックマンダンディ 一般型 ND1815
 間口=1,832mm
 奥行=1,590mm
 高さ=2,110mm
 色：ジェイドグレー
 屋根タイプ：標準型
 耐荷重タイプ：一般型
 オプション：片側2段棚1セット HTS-15W

現場状況や作図制限により概略図の内容と多少の違いが生じることがございます。
 施工時は、現場優先とさせて頂きたく思いますので、お立会い頂き、
 最終のご指示のほど、何卒、宜しくお願い致します。



EX-SHOP
 HTTP://WWW.EX-SHOP.NET

担当：堀