


カミングートC1型 ノンレール 片開き

YKK AP カミングートC1型 ノンレール 片開き
開口幅=2,600mm
全幅=2,700mm
たたみ幅=422mm
高さ=1,100mm
色：プラチナステン

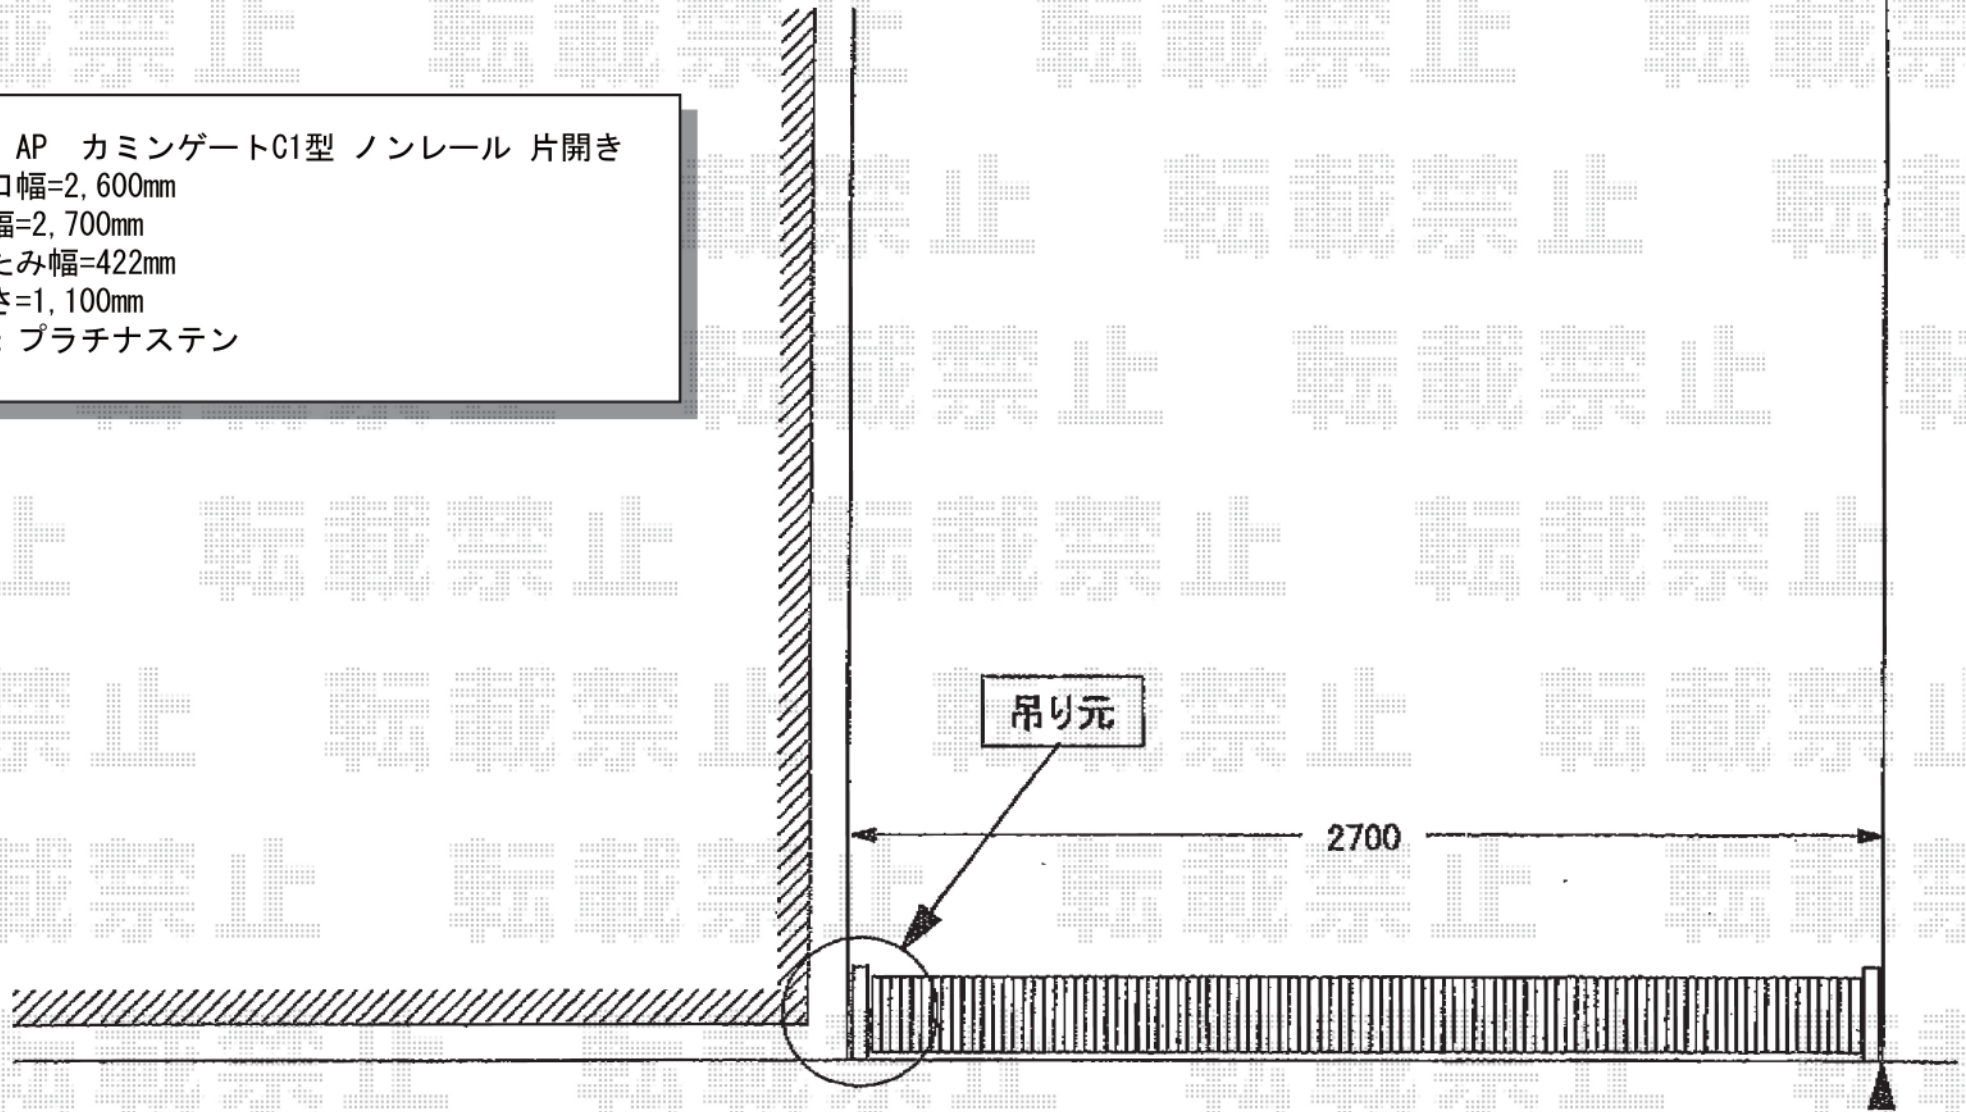

隣接歩道

現場状況や作図制限により概略図の内容と多少の違いが生じることがございます。
施工時は、現場優先とさせて頂きたく思いますので、お立会い頂き、
最終のご指示のほど、何卒、宜しくお願い致します。



EX-SHOP
HTTP://WWW.EX-SHOP.NET

担当：溝口