



# カーポート・サイクルポート

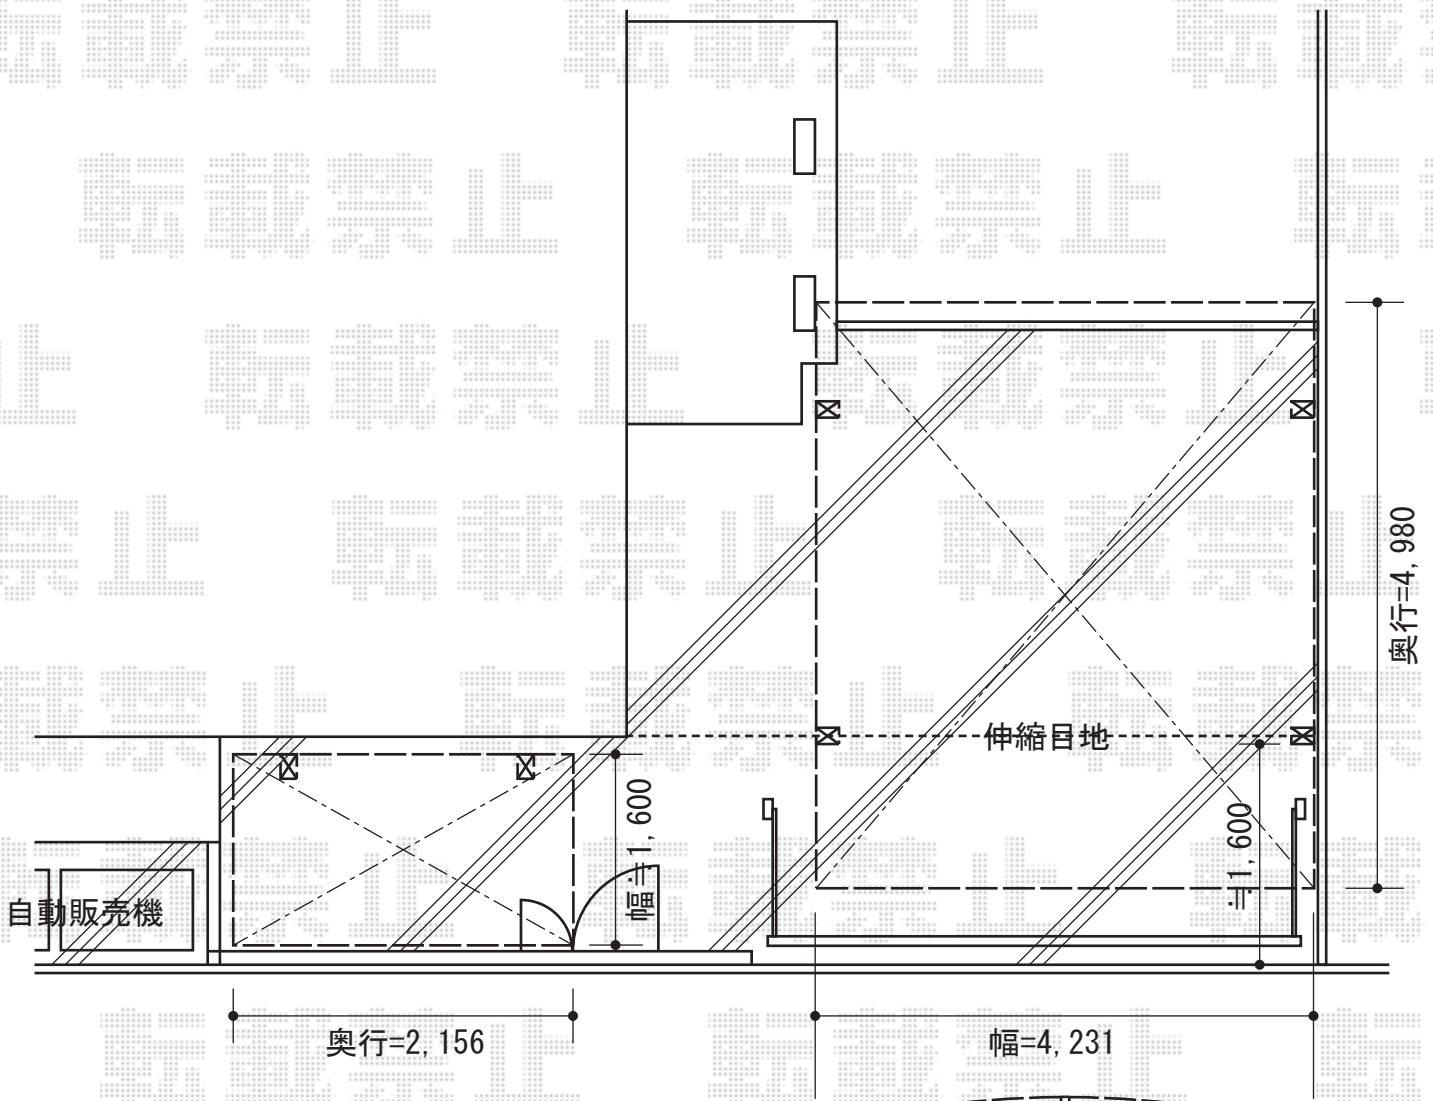

## - サイクルポート -

トステム  
 カーパークシグマⅢ オープンタイプ 積雪～20cm対応  
 幅=1,801mm  
 奥行=2,156mm  
 色：ブロンズ  
 屋根材：ポリカーボネート（ブルースモーク）  
 柱仕様：標準柱仕様（有効高 約1,812mm）

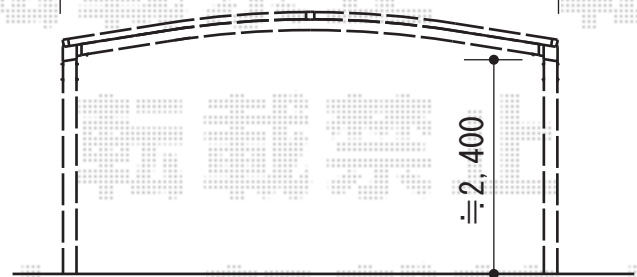

## - カーポート -

トステム カーポートシグマⅢ  
 ワイドタイプ 積雪～20cm対応  
 幅=4,231mm  
 奥行=4,980mm  
 色：シャイングレー  
 屋根材：熱線吸収アクアポリカーボネート（ブルースモーク）  
 柱仕様：【奥側2本】ロング柱23仕様（有効高 約2,300mm）  
 柱仕様：【入口側2本】ロング柱28仕様（有効高 約2,800mm）

現場状況や作図制限により概略図の内容と多少の違いが生じることがございます。  
 施工時は、現場優先とさせて頂きたく思いますので、お立会い頂き、  
 最終のご指示のほど、何卒、宜しくお願い致します。



EX-SHOP  
[HTTP://WWW.EX-SHOP.NET](http://www.ex-shop.net)

担当：藤木

全ての著作権は、エクスショップに帰属します。当社のお取引目的外の使用・複製・転載禁止となっております。