


レイナツインポートZ 積雪~20cm対応

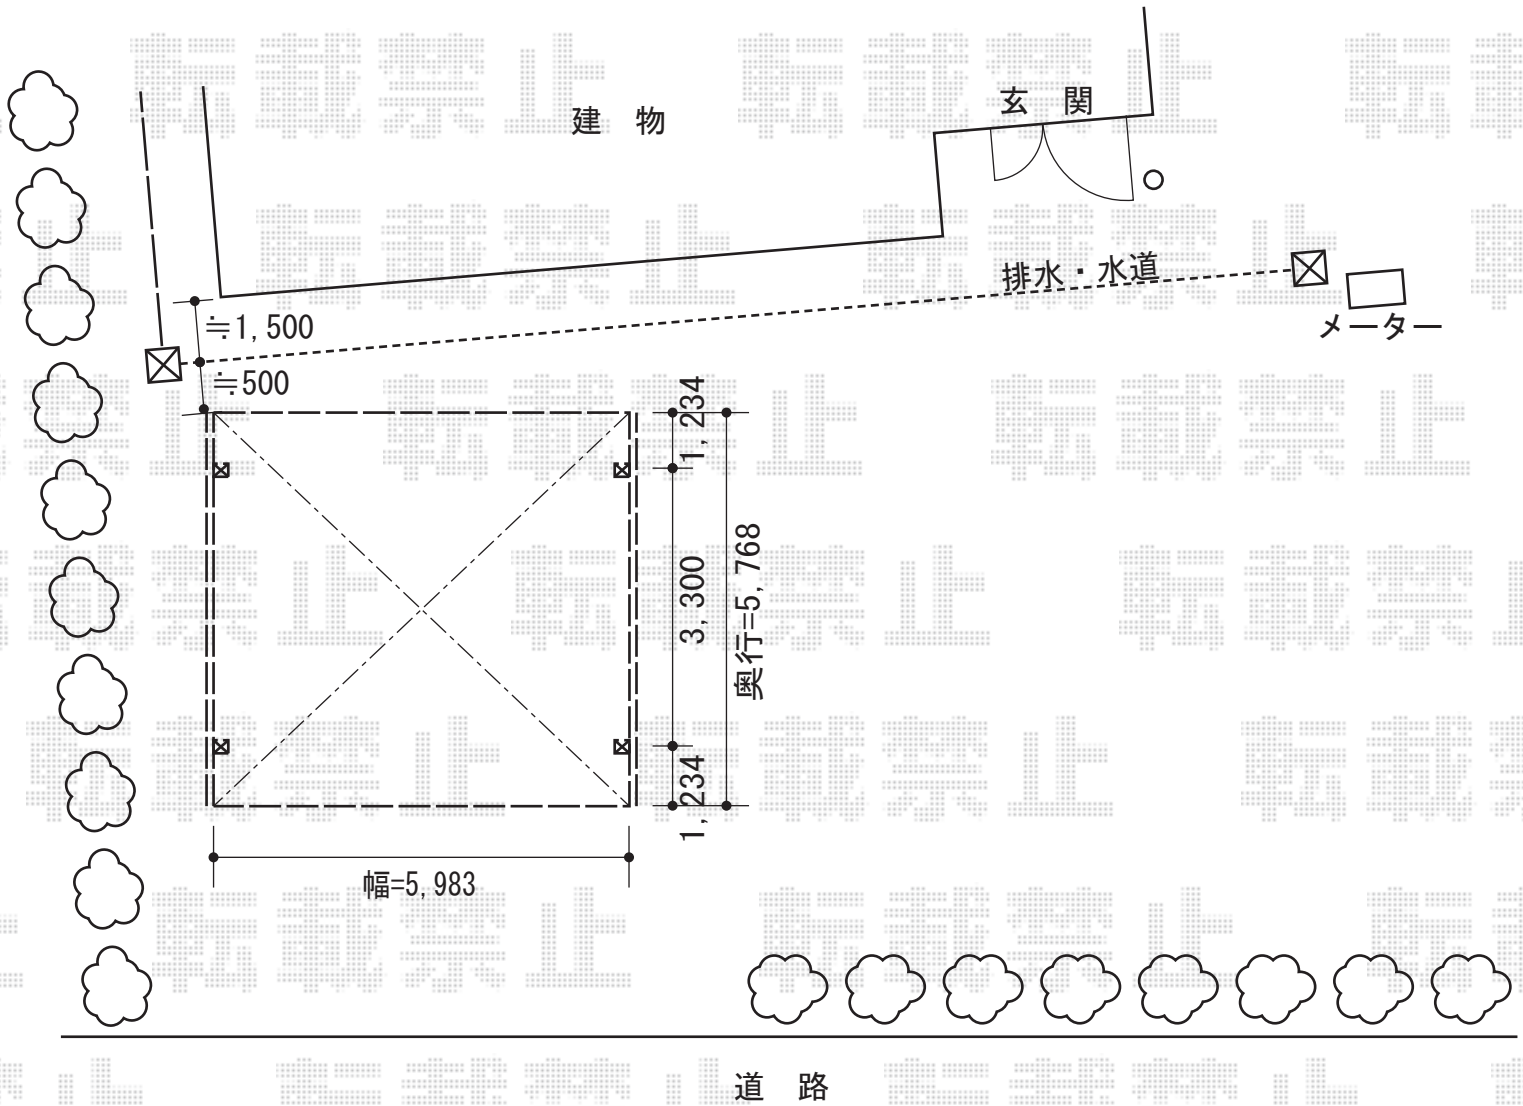

YKK AP レイナツインポートZ 積雪~20cm対応

幅=5,983mm

奥行=5,768mm

色：グレー

屋根材：熱線遮断ポリカーボネート（アースブルーマット調）

柱仕様：標準柱仕様（有効高 約2,000mm）

YKK AP レイナツインポートZ サイドパネル（両側面）

高さ=1,036mm

奥行=5,768mm

色：グレー

パネル材：熱線遮断ポリカーボネート（アースブルーマット調）

柱仕様：標準柱用

YKK AP

収納式物干しセット 2型 2本入
色：グレー

YKK AP

屋根ふき材補強部品(2セット)
色：カームブラック

現場状況や作図制限により概略図の内容と多少の違いが生じることがございます。
施工時は、現場優先とさせて頂きたく思いますので、お立会い頂き、
最終のご指示のほど、何卒、宜しくお願い致します。



EX-SHOP
HTTP://WWW.EX-SHOP.NET

担当：堀