
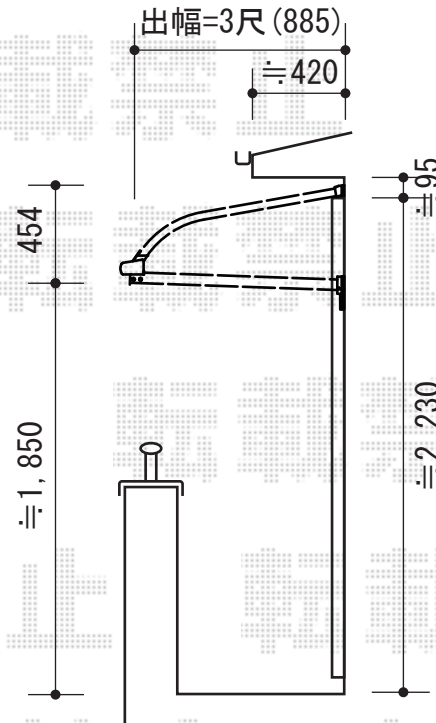


ライザーテラスII R型 連棟 ルーフタイプ 積雪~20cm対応

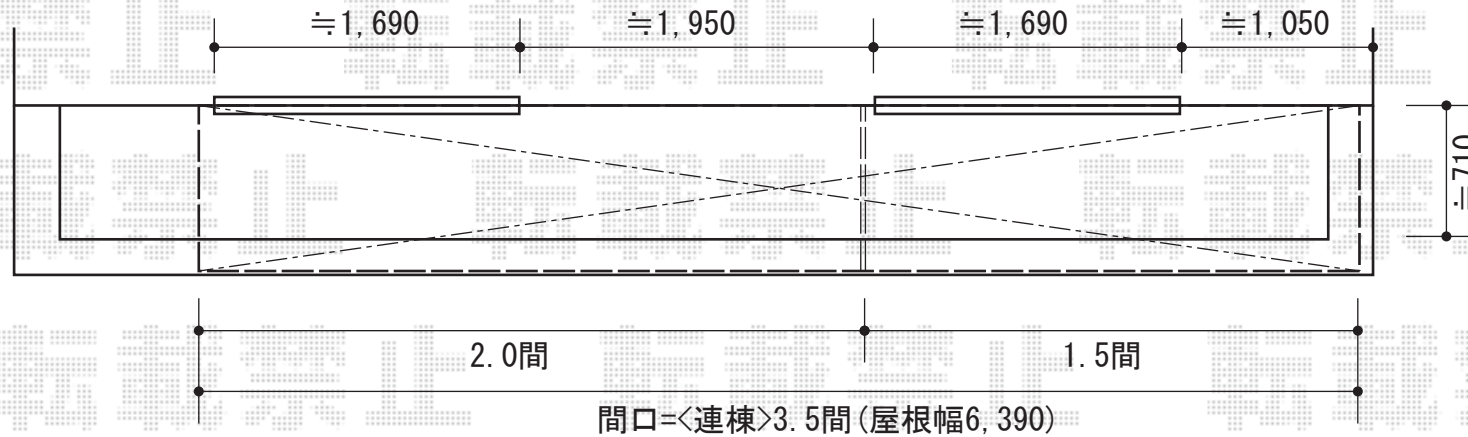

トステム ライザーテラスII R型 連棟 ルーフタイプ 積雪~20cm対応
 間口=関東間3.5間 (方杖芯々6,370mm 屋根幅6,390mm)
 出幅=3尺 (885mm) 色: ホワイト
 屋根材: ポリカーボネート (ブラウン)
 柱仕様: 柱無し仕様
 施工方法: 上止め施工
 オプション: 吊り下げ物干し 標準 3本入

現場状況や作図制限により概略図の内容と多少の違いが生じることがございます。
 施工時は、現場優先とさせて頂きたく思いますので、お立会い頂き、
 最終のご指示のほど、何卒、宜しくお願い致します。

全ての著作権は、エクスショップに帰属します。当社とのお取引目的外の使用・複製・転載禁止となっております。



EX-SHOP
 HTTP://WWW.EX-SHOP.NET

担当: 堀