


マルチスクエア+サイクルポート

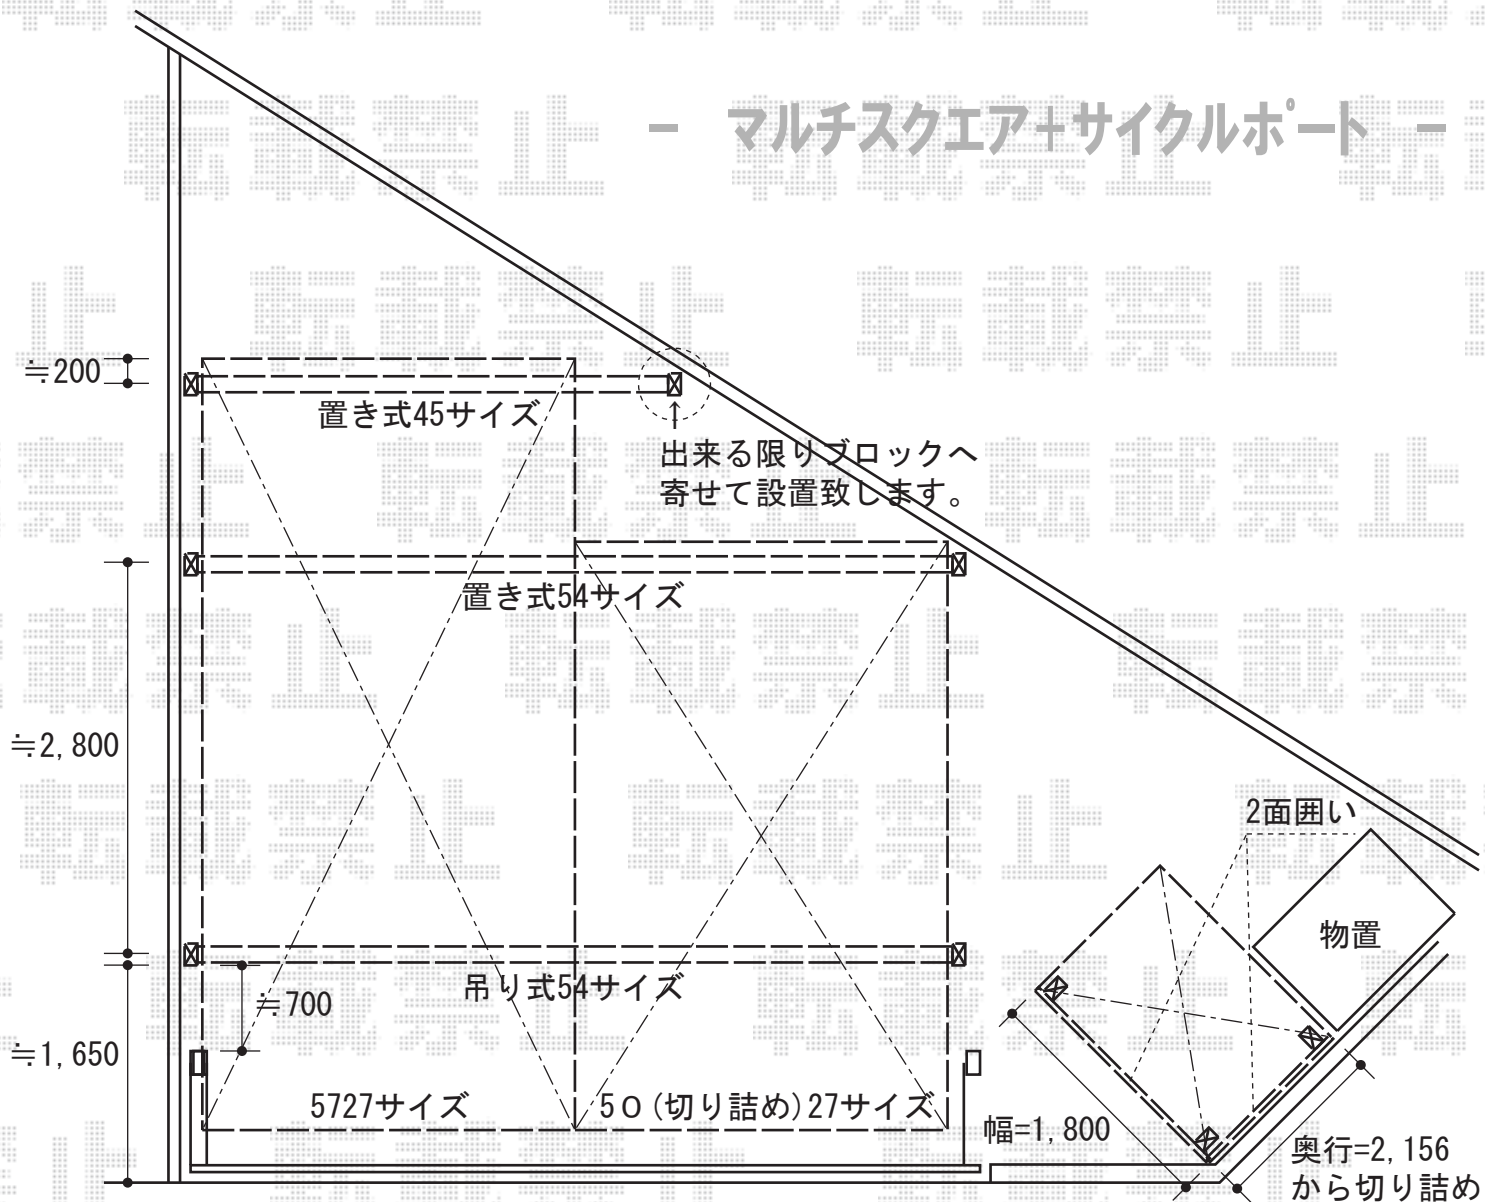

トステム マルチスクエア アール屋根2合掌 両支持標準柱  
 屋根ユニット：5727サイズ (幅2,773mm×奥行5,716mm)  
 5027サイズ (幅2,773mm×奥行5,010mm)  
 フレームユニット：吊り式両支持54サイズ (幅5,918mm)  
 フレームユニット：置き式両支持54サイズ (幅5,918mm)  
 45サイズ (幅4,898mm)  
 色：ブラック  
 屋根材：ポリカーボネート (ブルースモーク)  
 屋根接続部品：レギュラー57用 ×2  
 樋仕様：標準縦樋  
 合掌用部材：57用合掌棟木・取付部品セット

トステム レークパークシグマIII  
 パネル2面囲い 積雪~20cm対応  
 幅=1,800mm  
 奥行=2,156mm  
 色：ブラック  
 屋根材：ポリカーボネート (ブルースモーク)  
 柱仕様：標準柱仕様 (有効高 約1,800mm)  
 パネル材：ポリカーボネート (ブルースモーク)

現場状況や作図制限により概略図の内容と多少の違いが生じることがございます。  
 施工時は、現場優先とさせて頂きたく思いますので、お立会い頂き、  
 最終のご指示のほど、何卒、宜しくお願い致します。



EX-SHOP  
 HTTP://WWW.EX-SHOP.NET

担当：藤木