


ライザーテラスII R型 連棟 テラスタイプ 積雪~20cm対応

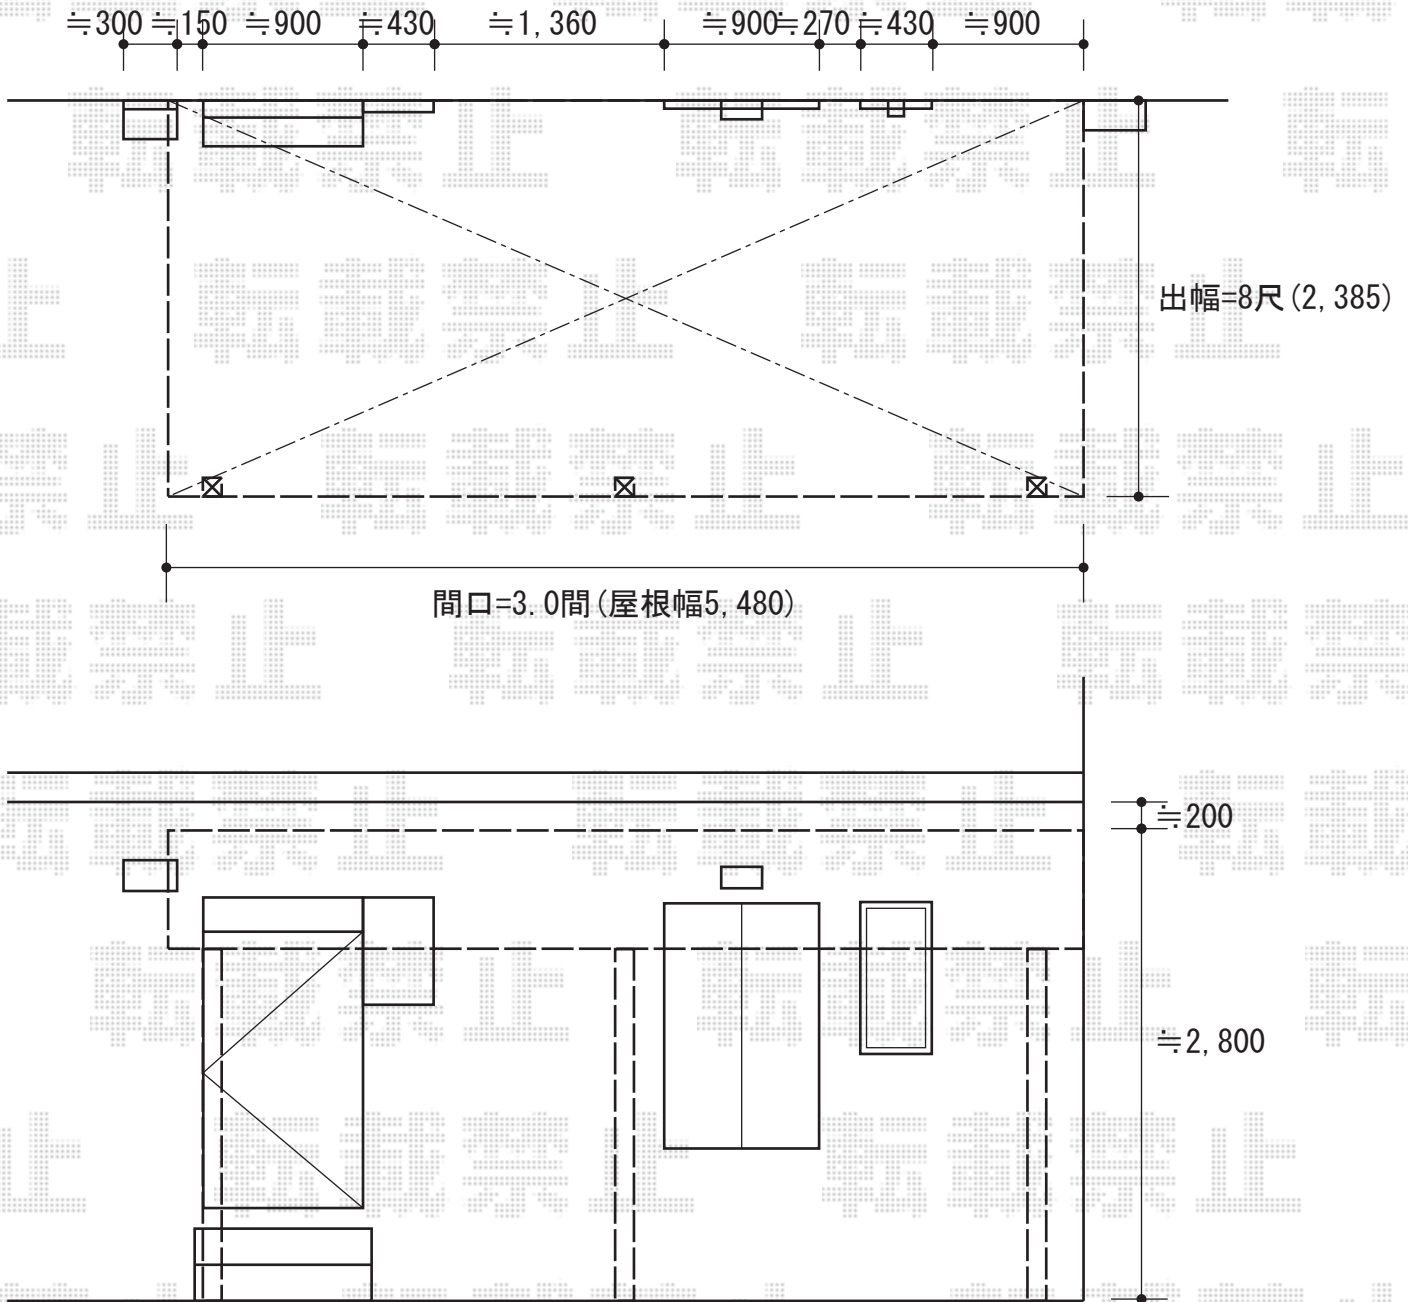

トステム ライザーテラスII R型 連棟 テラスタイプ 積雪~20cm対応  
 間口=関東間1.5間+1.5間 (柱芯々5,260mm 屋根幅5,480mm)  
 出幅=8尺 (2,385mm)  
 色: シャイングレー  
 屋根材: ポリカーボネート (クリアマット)  
 柱仕様: 柱位置固定タイプ  
 追加部材: 鉄骨ビス×1

現場状況や作図制限により概略図の内容と多少の違いが生じることがございます。  
 施工時は、現場優先とさせて頂きたく思いますので、お立会い頂き、  
 最終のご指示のほど、何卒、宜しくお願い致します。



EX-SHOP  
[HTTP://WWW.EX-SHOP.NET](http://www.ex-shop.net)

担当: 角田