


カーポート ・ テラス屋根

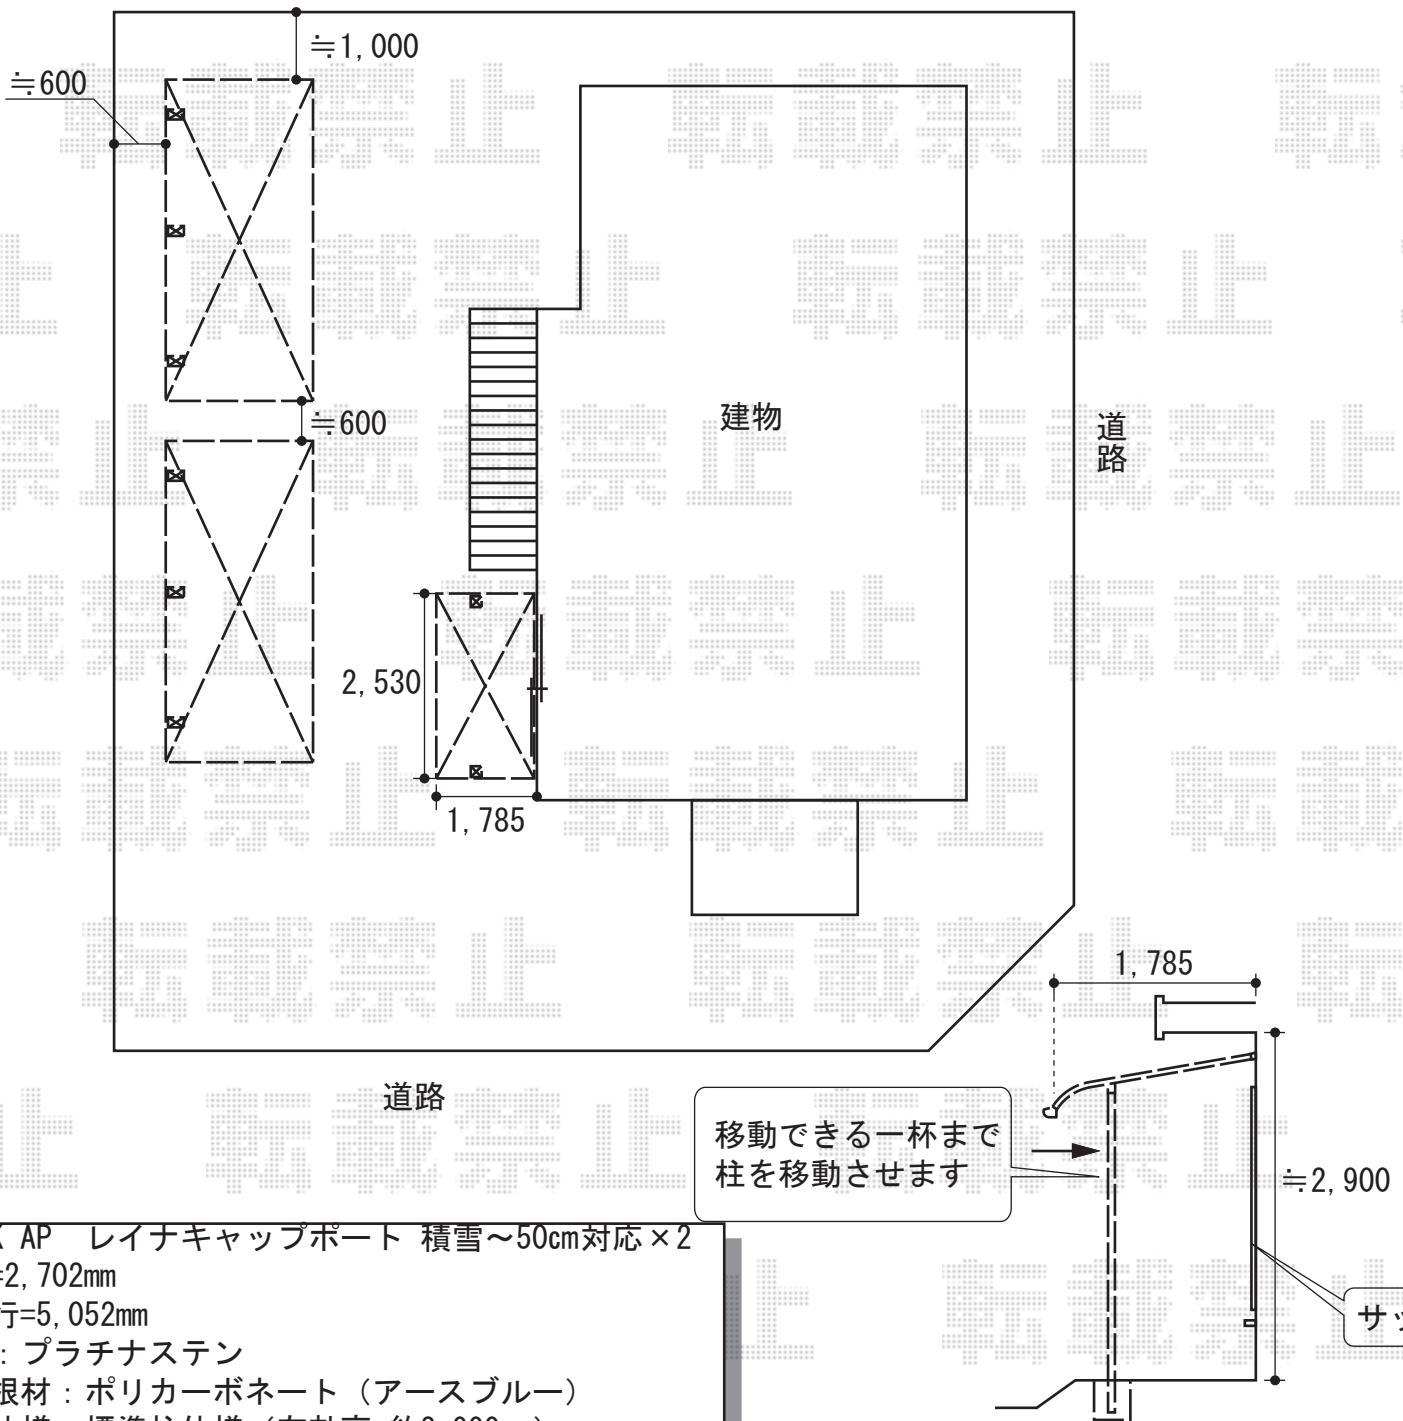

YKK AP レイナキャップポート 積雪~50cm対応×2

幅=2,702mm

奥行=5,052mm

色：プラチナステン

屋根材：ポリカーボネート（アースブルー）

柱仕様：標準柱仕様（有効高 約2,000mm）

オプション：着脱式サポート3本入り×2

システム ライザーテラスⅡ R型 テラスタイプ

単体 積雪~50cm対応

間口=関東間1.5間（柱芯々2,530mm 屋根幅2,750mm）

出幅=6尺（1,785mm）

色：シャイングレー

屋根材：ポリカーボネート（ブルースモーク）

柱仕様：柱奥行移動タイプ

施工方法：上止め仕様

現場状況や作図制限により概略図の内容と多少の違いが生じることがございます。
 施工時は、現場優先とさせて頂きたく思いますので、お立会い頂き、
 最終のご指示のほど、何卒、宜しくお願い致します。



EX-SHOP
[HTTP://WWW.EX-SHOP.NET](http://www.ex-shop.net)

担当：角田