

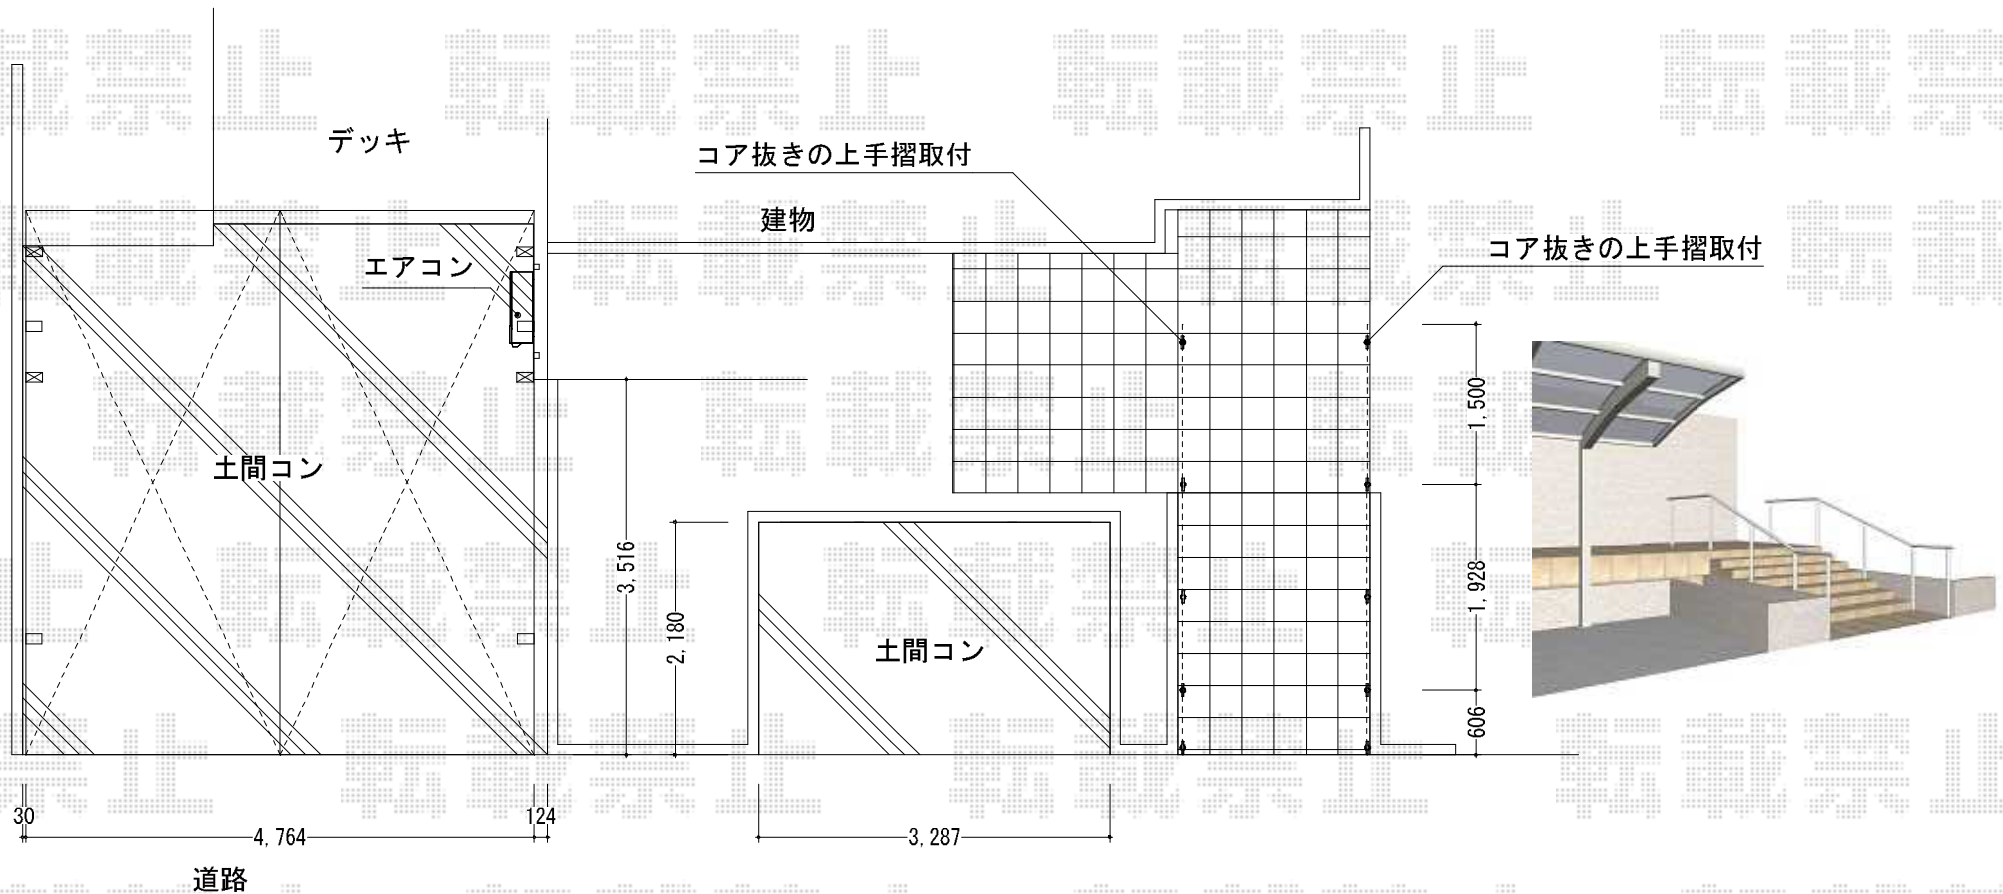


パートナーUDフェンス1型<自立タイプ>

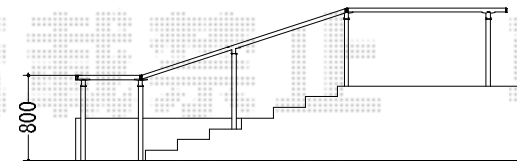

YKK AP パートナーUDフェンス1型<自立タイプ>

- 笠木:アルミ笠木 1スパン用 A型(円形)×2 プラチナステン
- 笠木:アルミ笠木 2スパン用 A型(円形)×2 プラチナステン
- 柱:標準柱 湿式 T80×10本
- 部品:柱自在コーナー継ぎ手 A型×4
- 部品:端部キャップ×4

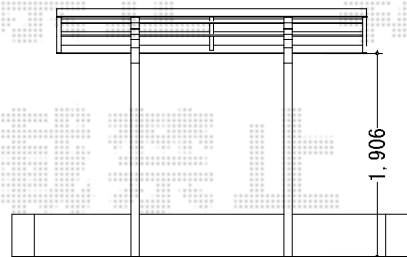

現場状況や作図制限により概略図の内容と多少の違いが生じることがございます。
 施工時は、現場優先とさせて頂きたく思いますので、お立会い頂き、
 最終のご指示のほど、何卒、宜しくお願い致します。



EX-SHOP
[HTTP://WWW.EX-SHOP.NET](http://www.ex-shop.net)

担当:角田