



# カーブポートシグマⅢ 積雪～20cm対応

カーブポートシグマⅢ 積雪～20cm対応  
幅=2,401mm  
奥行=4,980mm  
色：シャイングレー  
屋根材：ポリカーボネート（ブラウン）  
柱仕様：標準柱仕様（有効高 約1,800mm）  
オプション：壁付け物干し（2本入り）

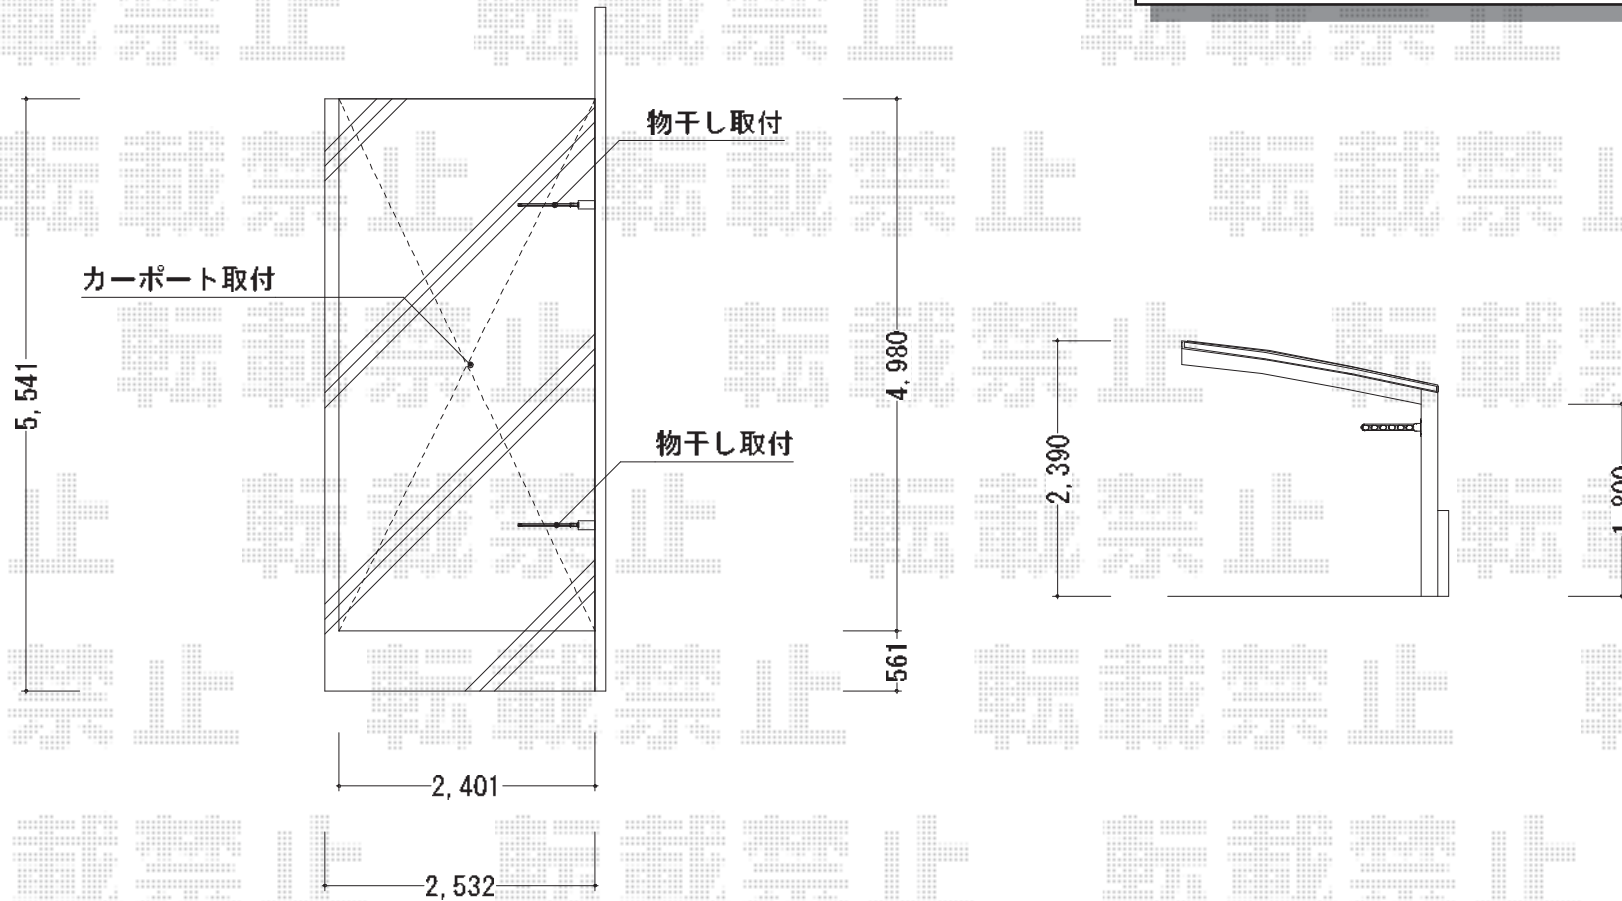

現場状況や作図制限により概略図の内容と多少の違いが生じることがございます。  
施工時は、現場優先とさせて頂きたく思いますので、お立会い頂き、  
最終のご指示のほど、何卒、宜しくお願い致します。

全ての著作権は、エクスショップに帰属します。当社とのお取引目的外の使用・複製・転載禁止となっております。

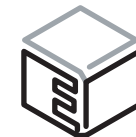

EX-SHOP  
HTTP://WWW.EX-SHOP.NET

担当：堀