



# ウッドデッキ ・ テラス屋根

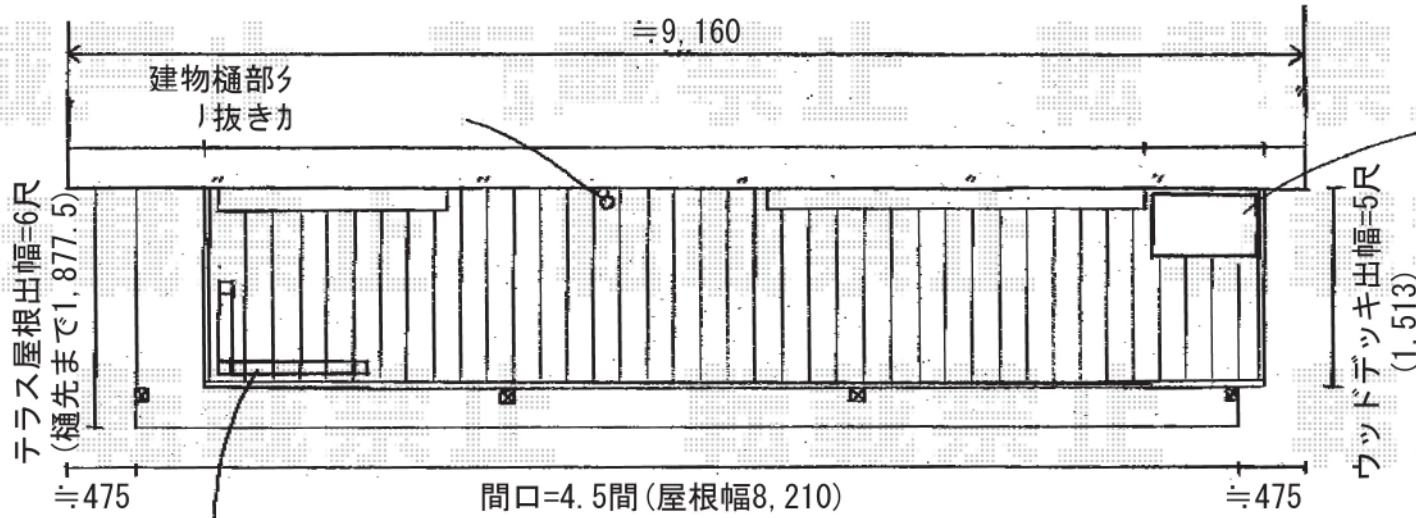

エアコン室外機  
デッキの上にのせます


## ウッドデッキ

トステム リコステージII 連棟  
間口=4.5間 (7,940mm)  
出幅=5尺 (1,513mm)  
色：オリーブグリーン  
床板：縦貼り  
幕板：幕板B  
束柱：束柱B

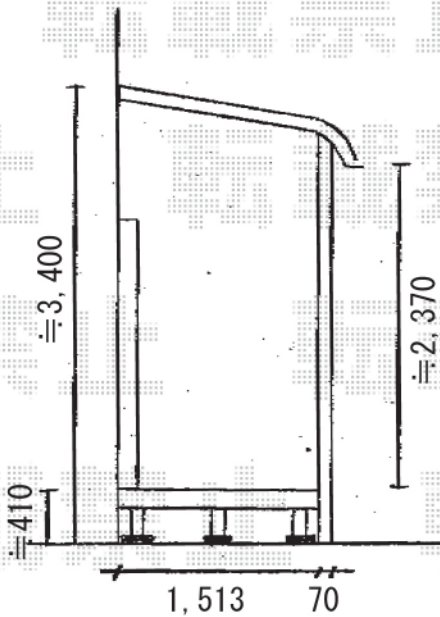

## テラス屋根

トステム ライザーテラスII R型  
連棟 テラスタイプ 積雪~20cm対応  
間口=関東間4.5間 (1.5間+1.5間+1.5間)  
(柱芯々7,990mm 屋根幅8,210mm)  
出幅=6尺 (1,785mm)  
色：ホワイト  
屋根材：ポリカーボネート (クリアマット)  
柱仕様：柱奥行移動タイプ・ロング柱

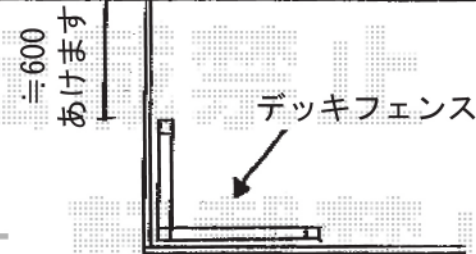

## デッキフェンス

トステム リコステージII デッキフェンス  
本体1枚 (W×H) = (1,200×800mm) × 2枚  
主柱：T8×3本  
笠木端部キャップ：1セット  
コーナーカバー：1セット  
色：オリーブグリーン  
パネル仕様：フラットラチスパネル (粗目)

現場状況や作図制限により概略図の内容と多少の違いが生じることがございます。  
施工時は、現場優先とさせて頂きたく思いますので、お立会い頂き、  
最終のご指示のほど、何卒、宜しくお願い致します。



EX-SHOP  
HTTP://WWW.EX-SHOP.NET

担当：堀