
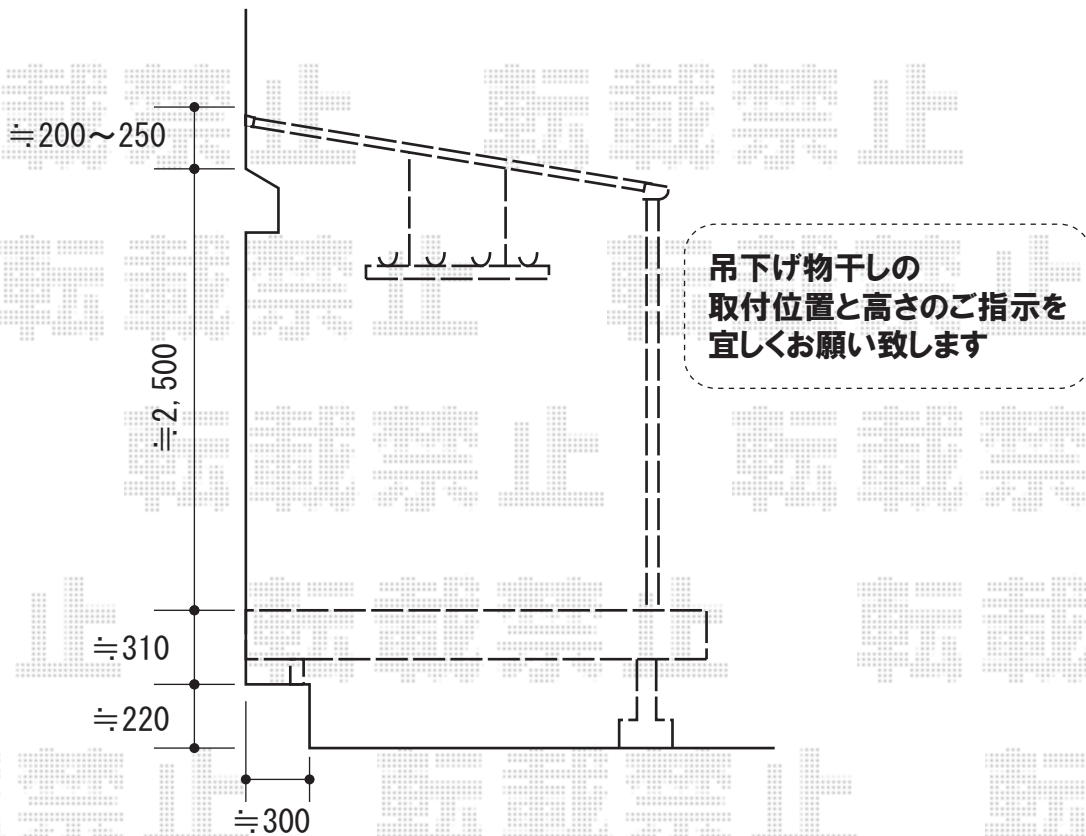


ウッドデッキ ・ テラス屋根

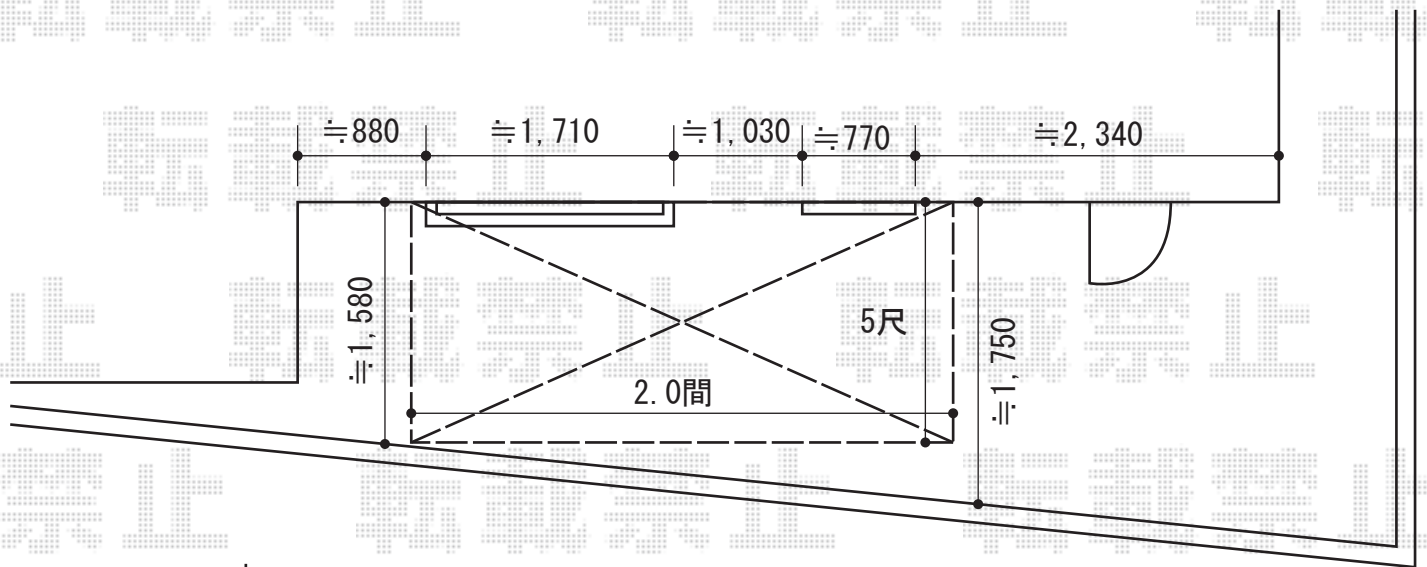

トステム リコステージII
 間口=2.0間 (3,620mm)
 出幅=5尺 (1,513mm)
 色：ライトベージュ
 床板：縦貼り
 幕板：幕板B
 束柱：束柱B
 追加部材：床板補強材

トステム ライザーテラスII F型 単体 テラスタイプ 積雪~20cm対応
 間口=関東間2.0間 (柱芯々3,440mm 屋根幅3,660mm)
 出幅=5尺 (1,485mm)
 色：シャイングレー
 屋根材：ポリカーボネート (クリアマット)
 柱仕様：柱位置固定タイプ
 追加部材：ウッドデッキ接続部品・雨樋延長部品
 オプション：吊り下げ物干し 標準 2本入

現場状況や作図制限により概略図の内容と多少の違いが生じることがございます。
 施工時は、現場優先とさせて頂きたく思いますので、お立会い頂き、
 最終のご指示のほど、何卒、宜しくお願い致します。



EX-SHOP
[HTTP://WWW.EX-SHOP.NET](http://www.ex-shop.net)

担当：藤木

全ての著作権は、エクスショップに帰属します。当社とのお取引目的外の使用・複製・転載禁止となっております。