

- フェンス -


YKK AP イーネットフェンス1型 フリーポールタイプ  
 本体1枚 (W×H) = (W1,990×H800mm) ×6スパン  
 自由柱：T-8×13本 (グレー)  
 色：Sグレー (本体色)  
 部品：端部キャップ×2

- ポール -

YKK AP シンプルモダンアクセントポール1A型×3  
 本体：120角  
 色：プラチナステン  
 高さ：H1,000mm  
 オプション：無し

- 門扉 -

YKK AP エクスライン門扉1型 両開き親子仕様 門柱使用  
 本体1枚 (W×H) = W400mm+900mm × H1,200mm  
 色：プラチナステン  
 錠：ハンドル錠E8型

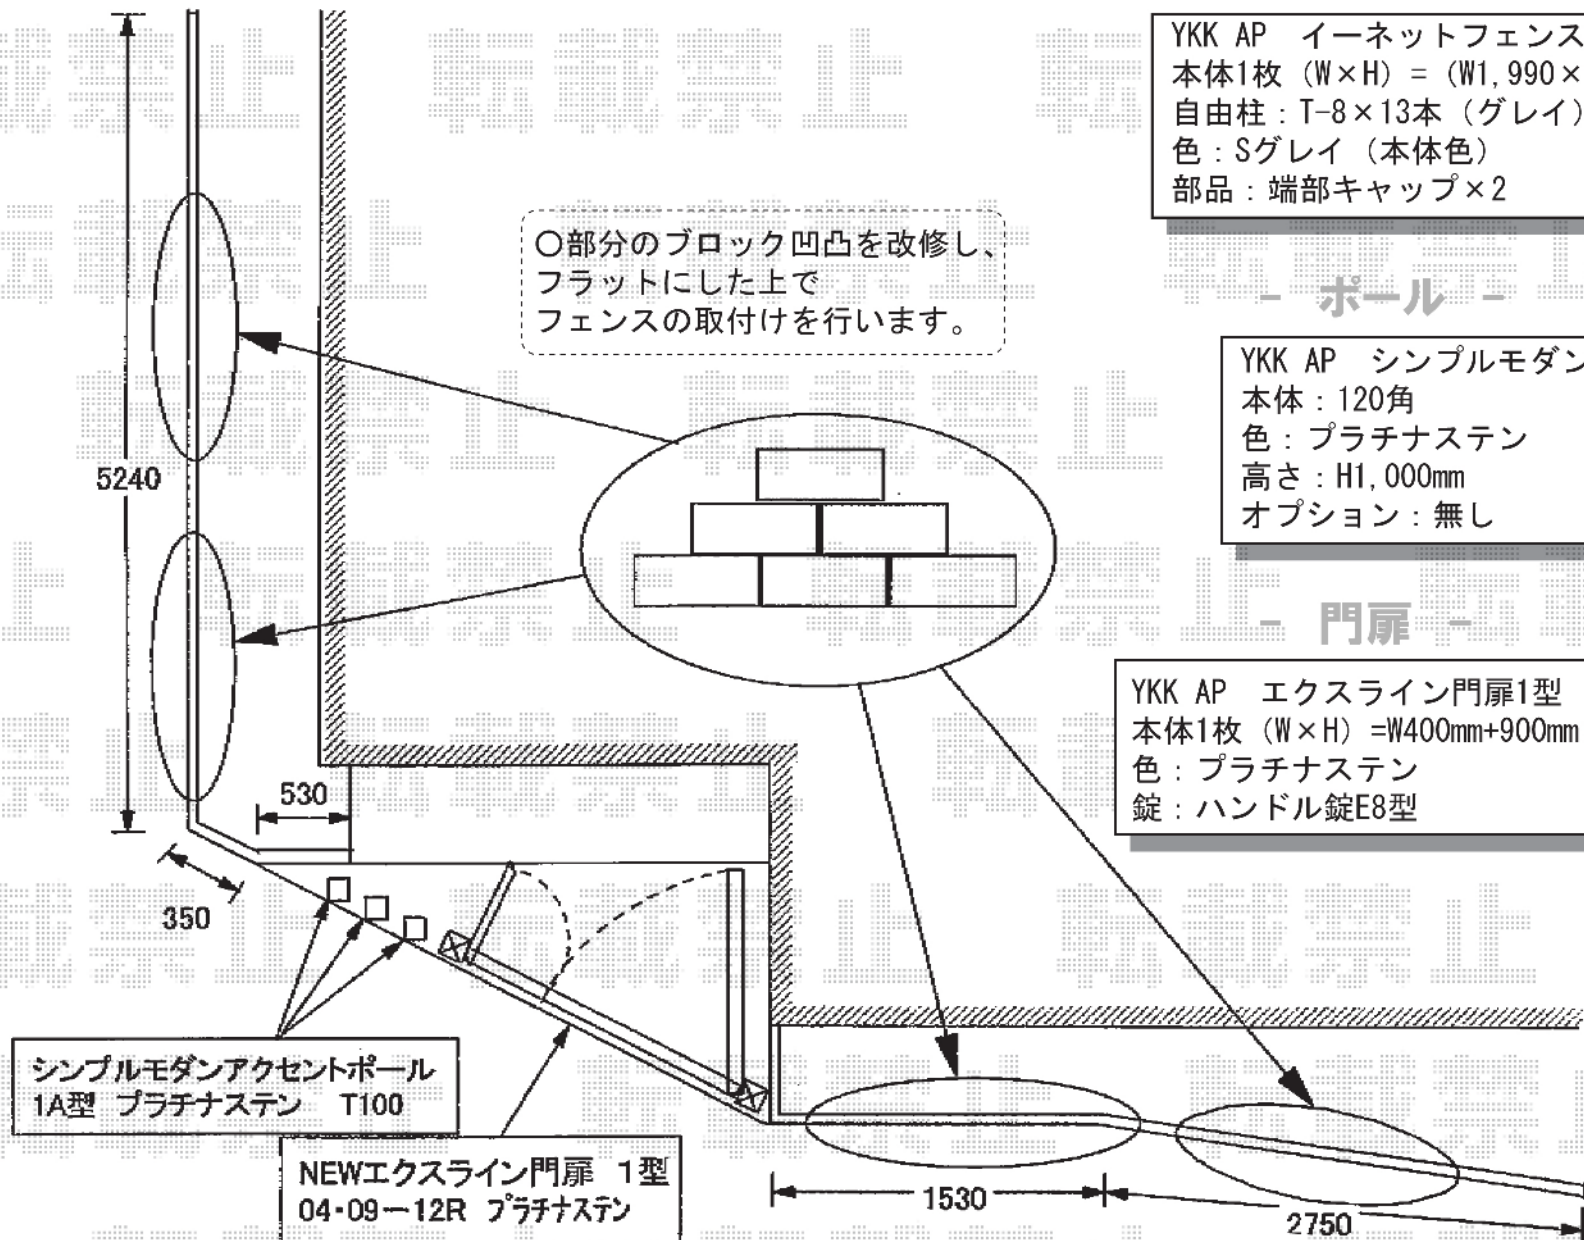

現場状況や作図制限により概略図の内容と多少の違いが生じることがございます。  
 施工時は、現場優先とさせて頂きたく思いますので、お立会い頂き、  
 最終のご指示のほど、何卒、宜しくお願い致します。

