


カーポート・カーゲート

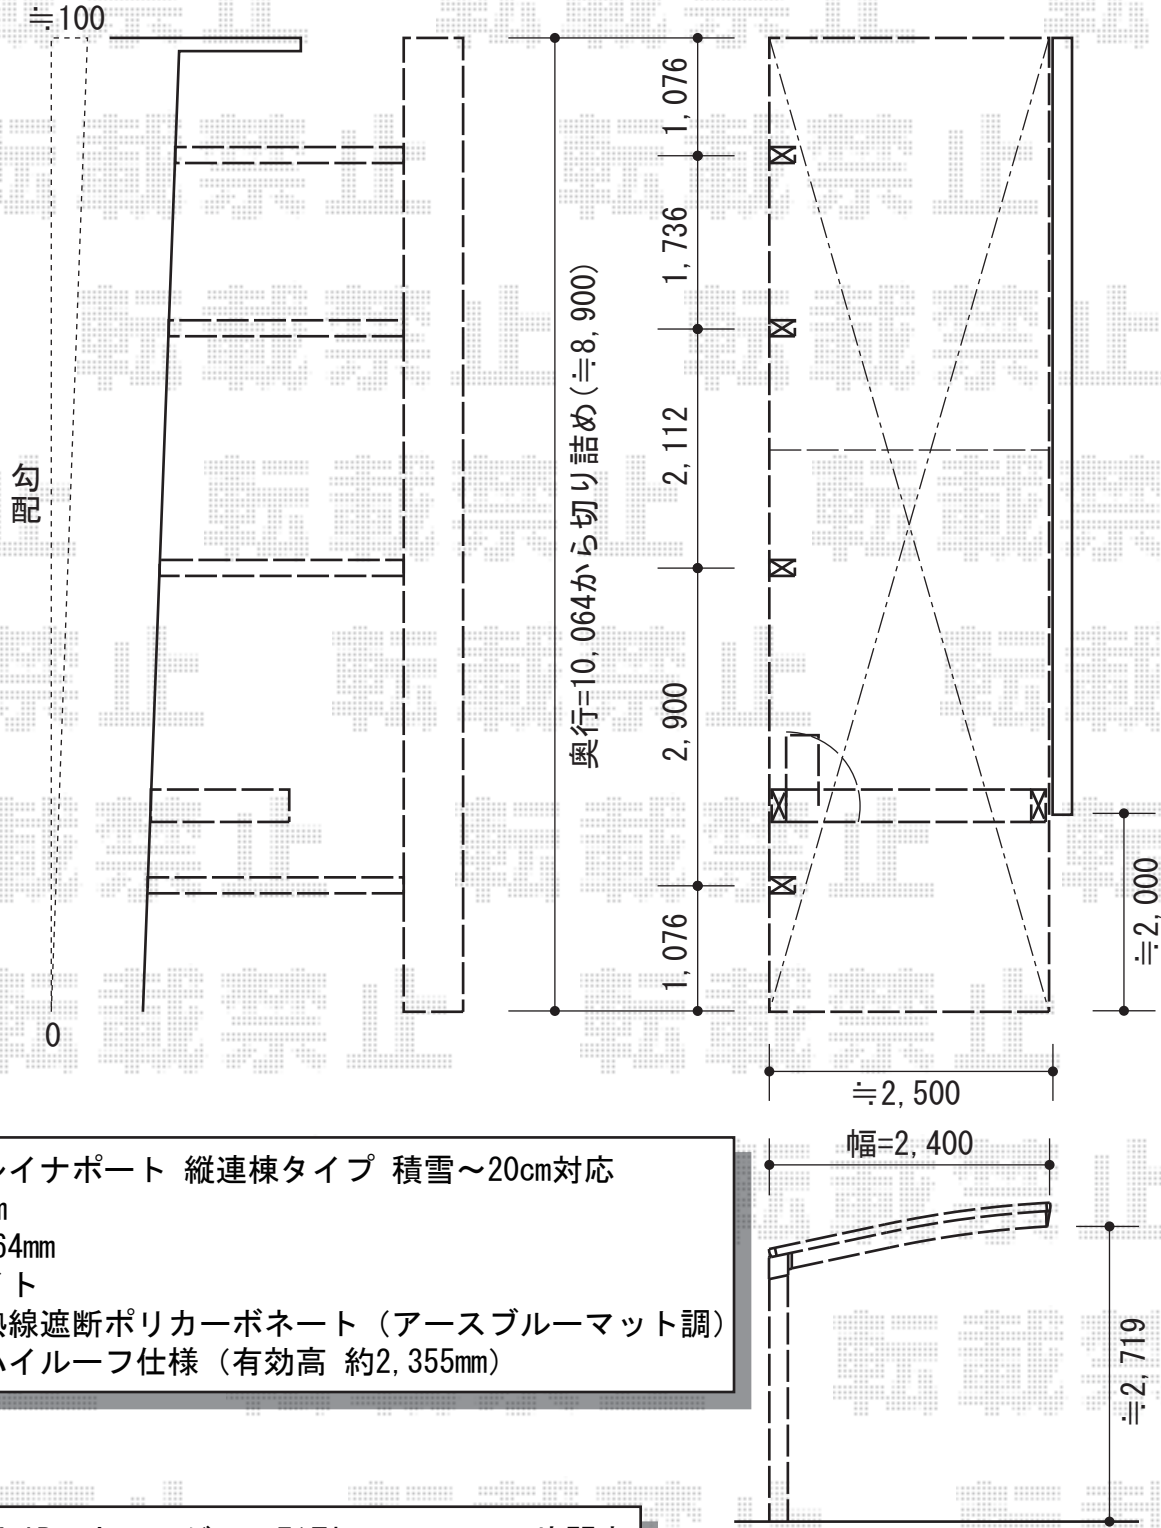

YKK AP レイナポート 縦連棟タイプ 積雪~20cm対応
 幅=2,400mm
 奥行=10,064mm
 色：ホワイト
 屋根材：熱線遮断ポリカーボネート（アースブルーマット調）
 柱仕様：ハイルーフ仕様（有効高 約2,355mm）

YKK AP カミングゲートE1型 ノンレール 片開き
 開口幅=2,600mm
 全幅=2,700mm
 たたみ幅=447mm
 高さ=1,150mm
 色：ホワイト

現場状況や作図制限により概略図の内容と多少の違いが生じることがございます。
 施工時は、現場優先とさせて頂きたく思いますので、お立会い頂き、
 最終のご指示のほど、何卒、宜しくお願い致します。



EX-SHOP
[HTTP://WWW.EX-SHOP.NET](http://www.ex-shop.net)

担当：藤木