


## カーゲート・フェンス

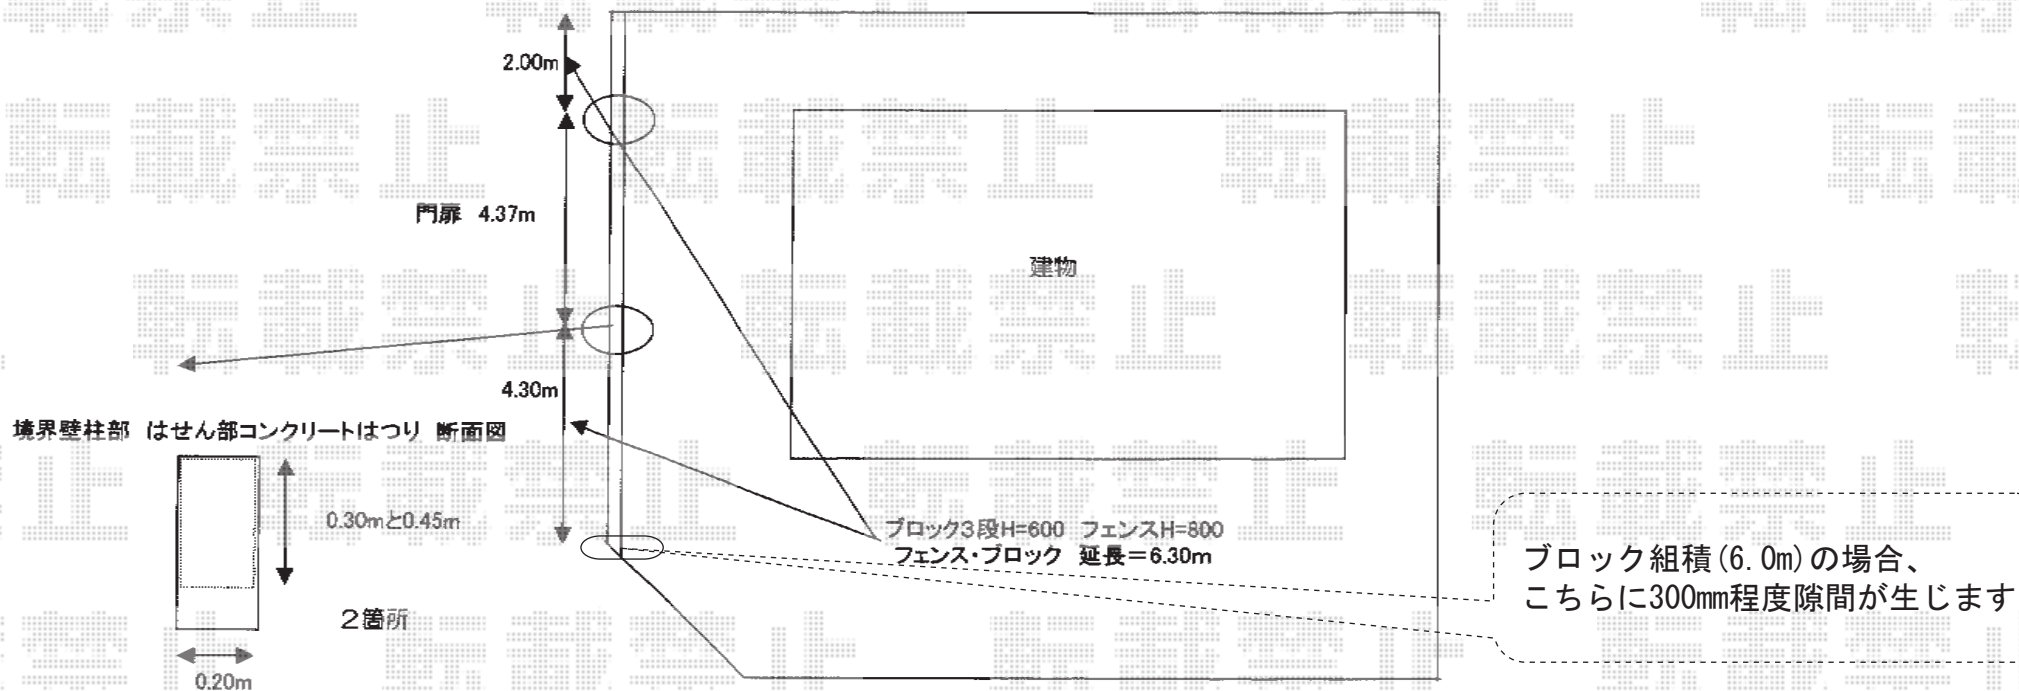

TOEX アルピタHG ノンキャスト 親子仕様  
開口幅=4,099mm  
全幅=4,370mm  
たたみ幅=430+686mm  
高さ=1,250mm  
色：マイルドブラック  
落棒数：2（傾斜地用/ロング柱） \*受注生産品

TOEX シャレオR8型フェンス[フリーポールタイプ]  
本体1枚(W×H)=(1,979mm×800mm)×4スパン  
主柱：6本  
部品セット：6セット  
端部カバー(切詰用)：1セット  
端部キャップ：4セット  
色：マイルドブラック

現場状況や作図制限により概略図の内容と多少の違いが生じることがございます。  
施工時は、現場優先とさせて頂きたく思いますので、お立会い頂き、  
最終のご指示のほど、何卒、宜しくお願い致します。

全ての著作権は、エクスショップに帰属します。当社とのお取引目的外の使用・複製・転載禁止となっております。



EX-SHOP  
HTTP://WWW.EX-SHOP.NET

担当：堀