


ライザーテラスII R型 連棟 テラスタイプ 積雪～20cm対応

トステム ライザーテラスII R型 連棟 テラスタイプ 積雪～20cm対応
 間口=関東間3.0間 [1.5間+1.5間]
 (柱芯々5,260mm 屋根幅5,480mm)

出幅=3尺(885mm)
 色:シャイングレー
 屋根材:ポリカーボネート(クリアマット)
 柱仕様:柱位置固定タイプ

トステム 前面スクリーン
 仕様:1.5間+1.5間連棟用 1段仕様
 色:シャイングレー
 パネル材:ポリカーボネート(クリアマット)
 オプション:ふさぎ材 1.5間・標準用×2セット
 オプション:ふさぎ材部品セット・連棟部品セット 1.5間用

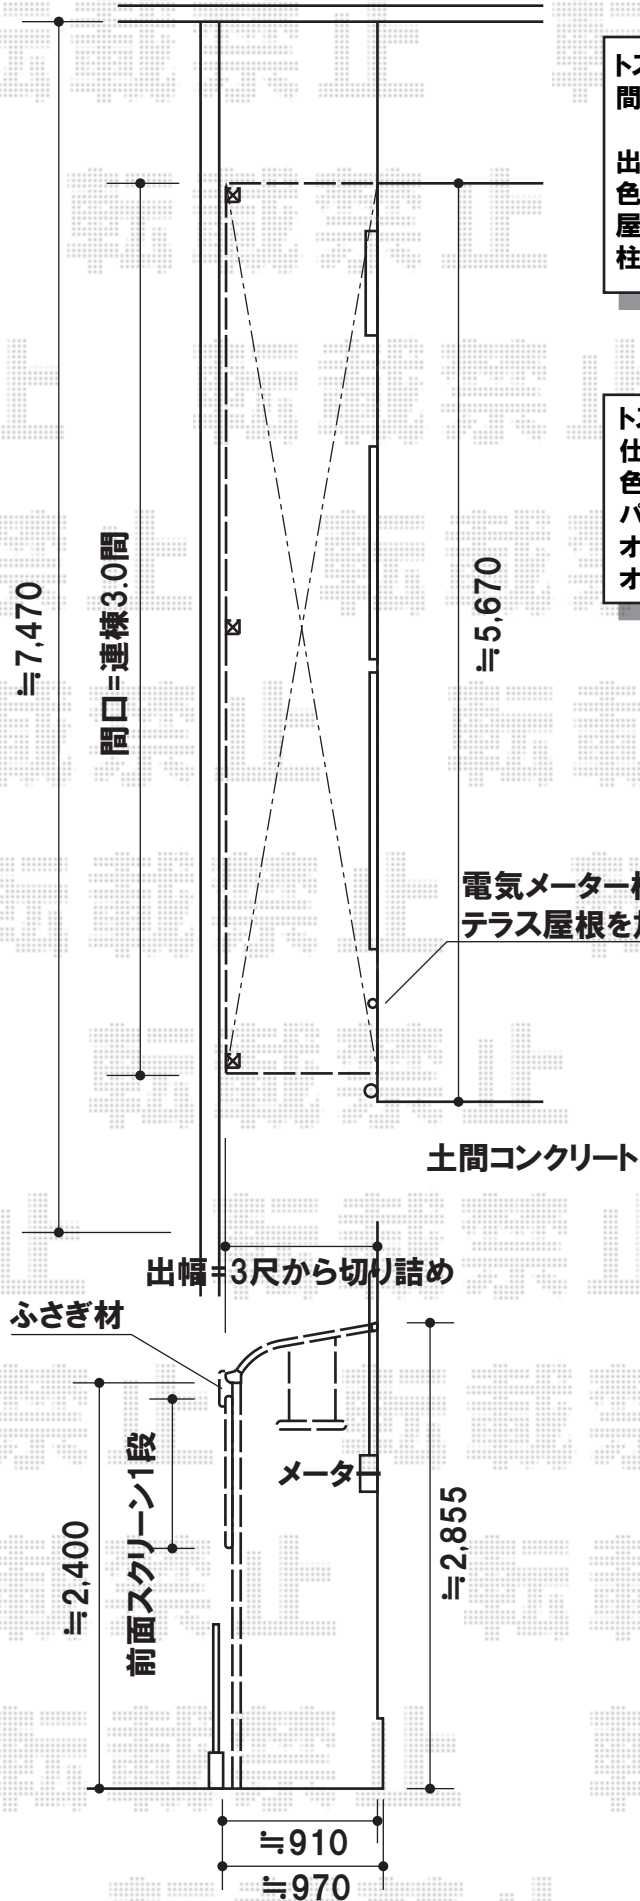

電気メーター栓部分、
 テラス屋根を加工して納めます。

土間コンクリート

出幅=3尺から切り詰め

ふさぎ材

前面スクリーン1段

メーター

≒2,855

≒2,400

≒910
 ≒970

トステム 吊下げ式物干し
 仕様:ロング 3本入
 色:シャイングレー

現場状況や作図制限により概略図の内容と多少の違いが生じることがございます。
 施工時は、現場優先とさせて頂きたく思いますので、お立会い頂き、
 最終のご指示のほど、何卒、宜しくお願い致します。



EX-SHOP
 HTTP://WWW.EX-SHOP.NET

担当:藤木

全ての著作権は、エクスショップに帰属します。当社とのお取引目的外の使用・複製・転載禁止となっております。