

レイナポート Y合掌 積雪~20cm対応

レイナポート Y合掌
積雪~20cm対応

幅=5,417mm

奥行=5,052mm


色：プラチナステン

屋根材：ポリカーボネート
(アースブルー)

柱仕様：標準柱仕様
(有効高 約2,000mm)

奥行=5,052から切り詰め

雨樋をよけてスタート>

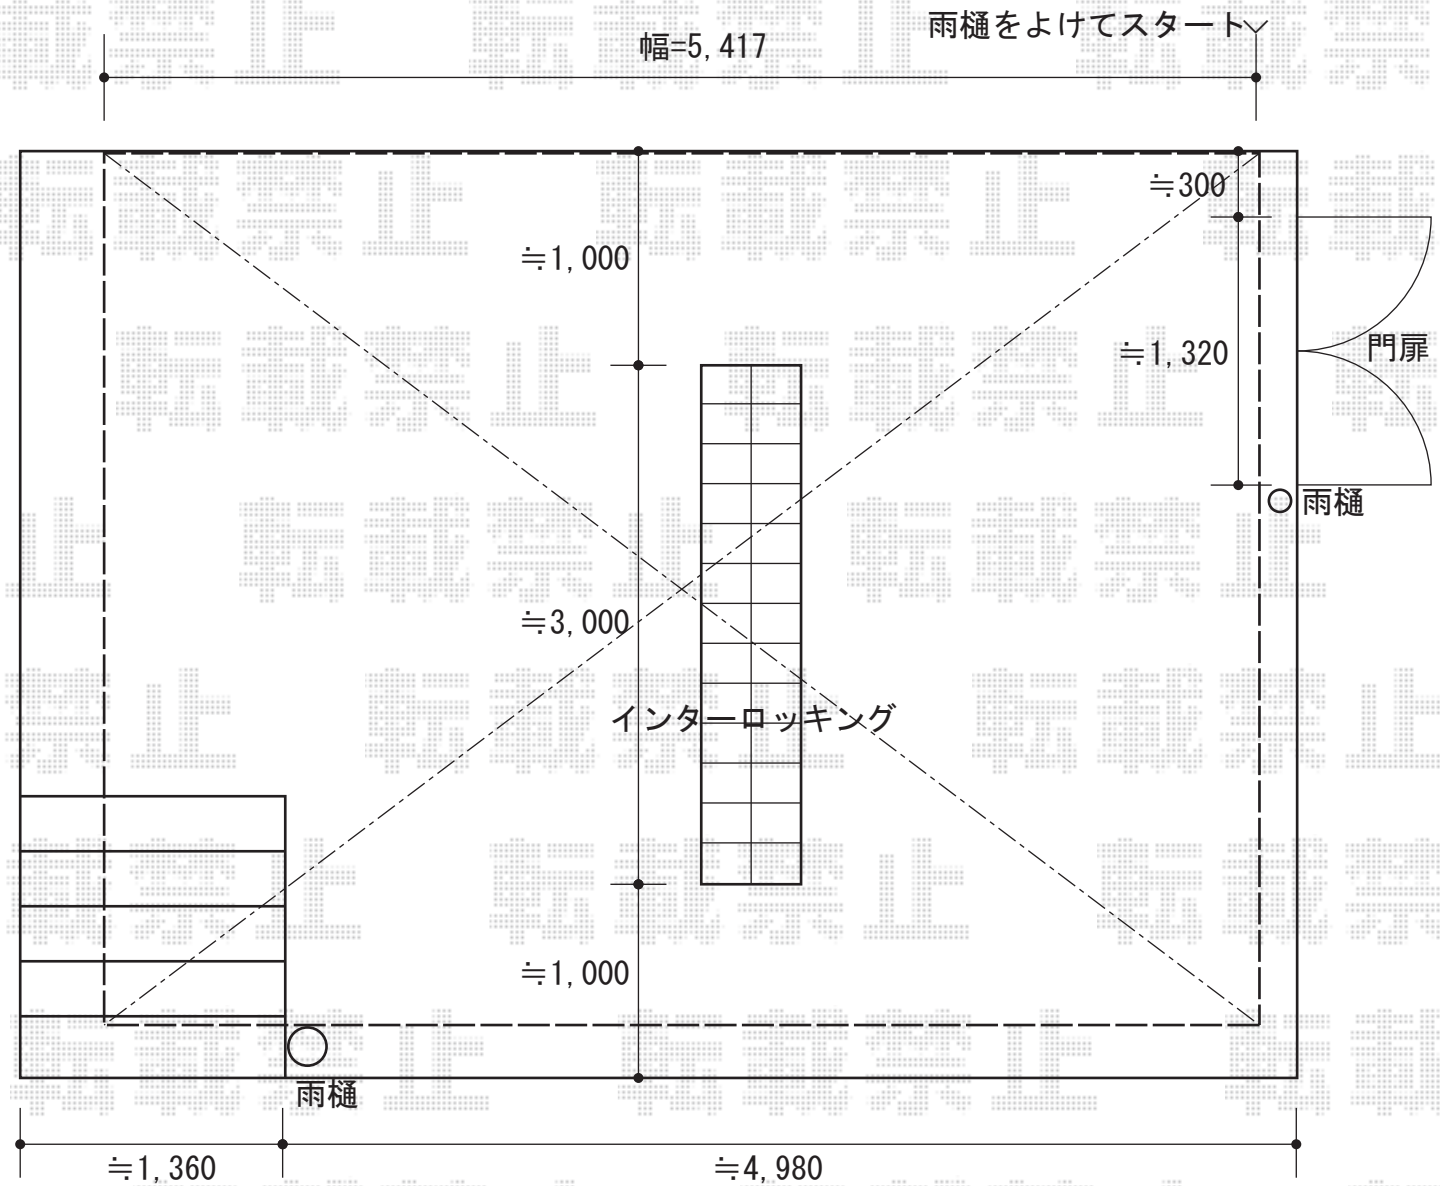

現場状況や作図制限により概略図の内容と多少の違いが生じることがございます。
施工時は、現場優先とさせて頂きたく思いますので、お立会い頂き、
最終のご指示のほど、何卒、宜しくお願い致します。



EX-SHOP
HTTP://WWW.EX-SHOP.NET

担当：角田