


テリオスポートII 3000 4本柱仕様 遮光タイプ 積雪~100cm対応

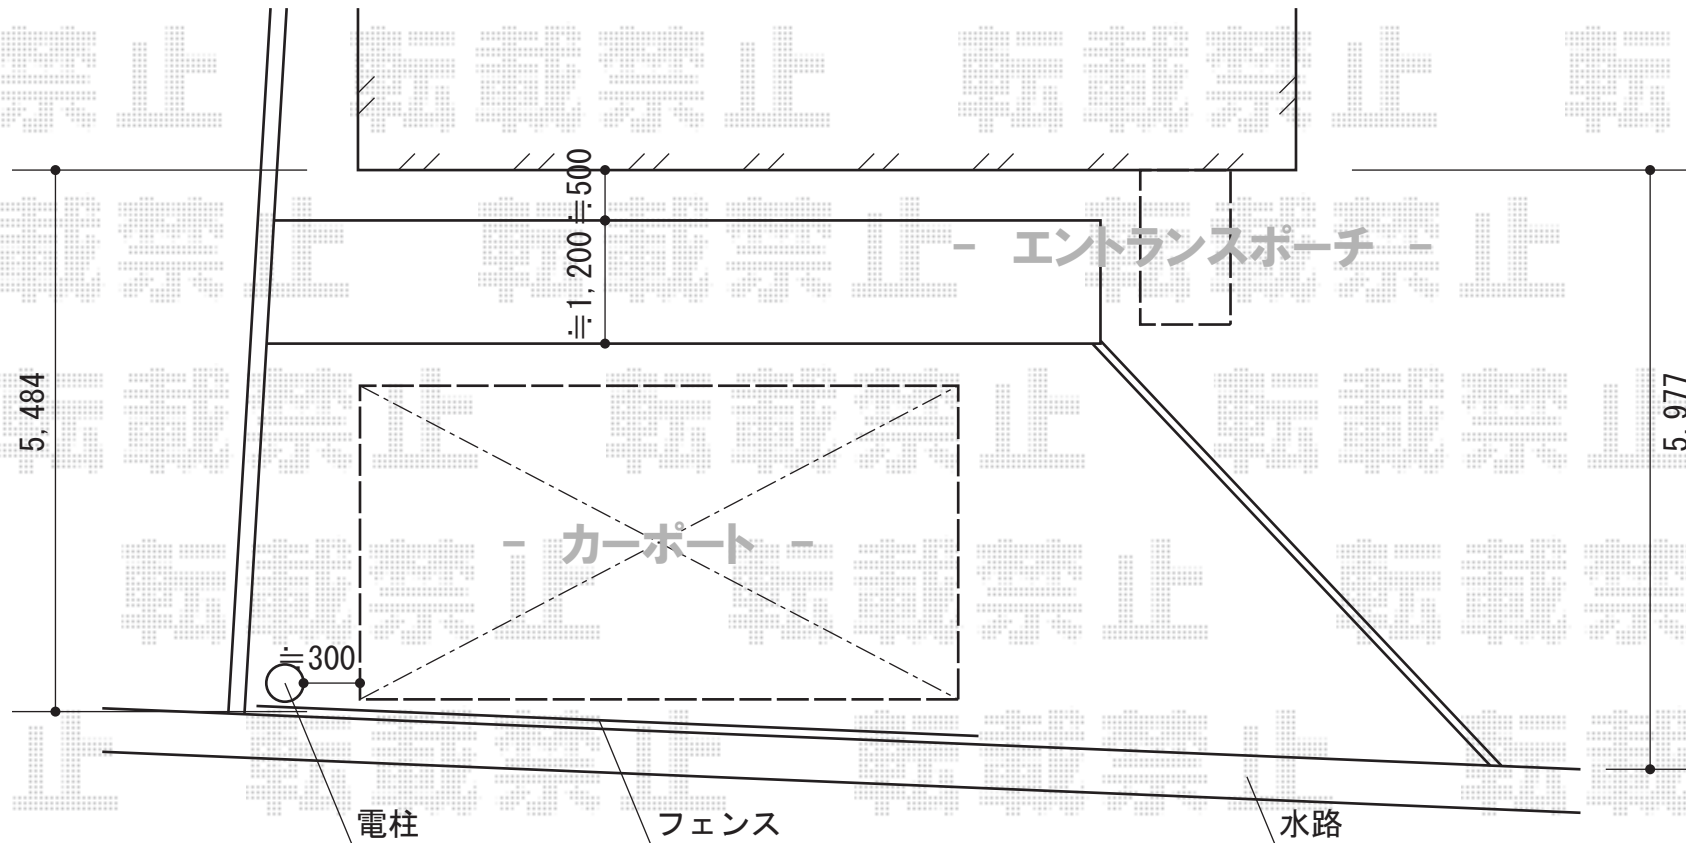

トステム テリオスポートII 3000 4本柱仕様 遮光タイプ 積雪~100cm対応
幅=3,104mm
奥行=6,067mm
色：シャイングレー
屋根材：【別途】遮光タイプ/スチール折板
柱仕様：標準柱仕様（有効高 約2,300mm）
オプション：柱ガード×4セット
オプション：壁付け物干し 2本入
タイトフレーム：塗装無し
横材：無し

トステム エントランスポーチ H30タイプ 積雪~50cm対応
間口=0.5間(910mm)
出幅=5尺
色：シャイングレー
機能ユニットタイプ：スクリーンユニットのみ
スクリーンユニット：格子タイプ

現場状況や作図制限により概略図の内容と多少の違いが生じることがございます。
施工時は、現場優先とさせて頂きたく思いますので、お立会い頂き、
最終のご指示のほど、何卒、宜しくお願い致します。

全ての著作権は、エクスショップに帰属します。当社とのお取引目的外の使用・複製・転載禁止となっております。



EX-SHOP
HTTP://WWW.EX-SHOP.NET

担当：堀