



ほせるんですII R型 床納まり 積雪~20cm対応

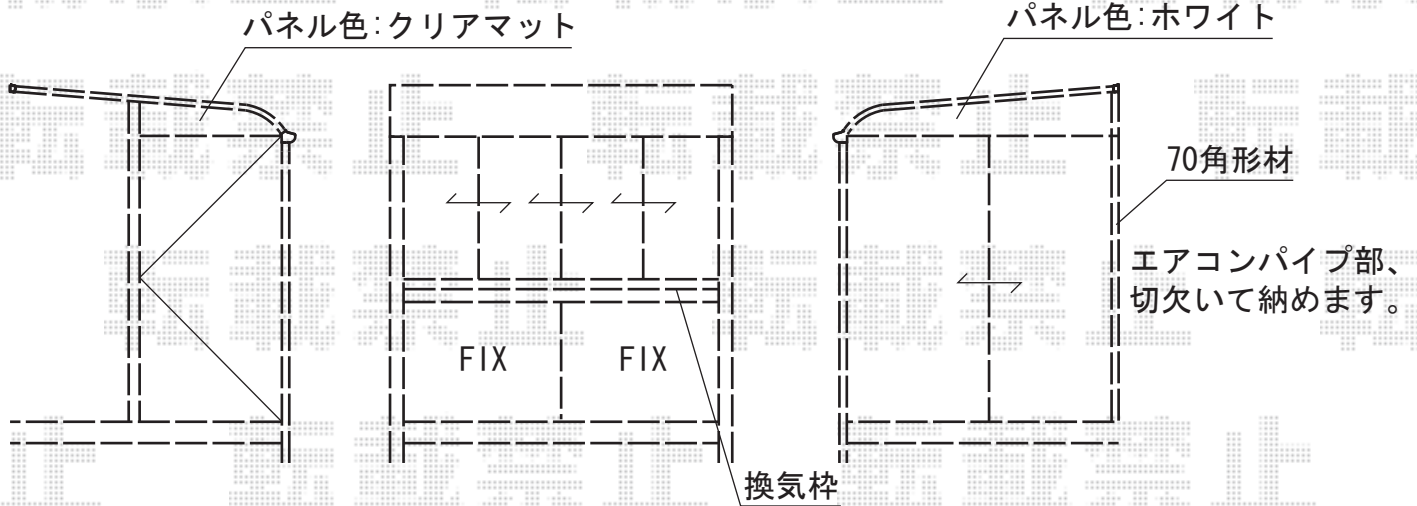

トステム ほせるんですII R型 床納まり 積雪~20cm対応  
 寸法=1.5間(2,730mm)×6尺(1,785mm)  
 正面ユニット:高窓(4枚建)  
 側面ユニット:外観左/ドア 外観右/テラス(2枚建) \*ランマパネル付  
 色:シャイングレー  
 屋根材・ランマパネル材:ポリカーボネート(クリアマット)  
 換気扇パネル材:ホワイト  
 床材:木目  
 オプション:カーテンレール3方・換気扇・側面付け物干し 標準(2本入)・日除け・網戸  
 追加部材:シーリング剤・ビード・グレチャン

現場状況や作図制限により概略図の内容と多少の違いが生じることがございます。  
 施工時は、現場優先とさせて頂きたく思いますので、お立会い頂き、  
 最終のご指示のほど、何卒、宜しくお願い致します。

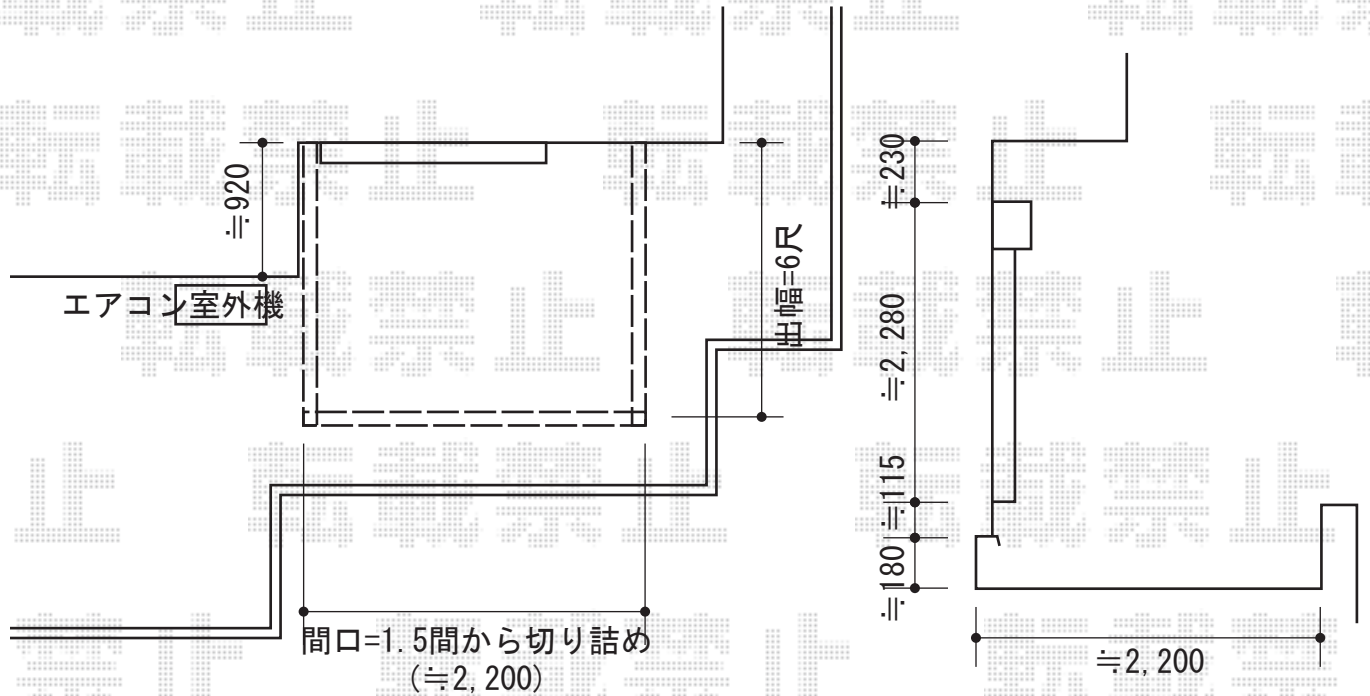

EX-SHOP  
[HTTP://WWW.EX-SHOP.NET](http://www.ex-shop.net)

担当:堀