


カーブポートシグマⅢ レギュラータイプ 積雪～20cm対応

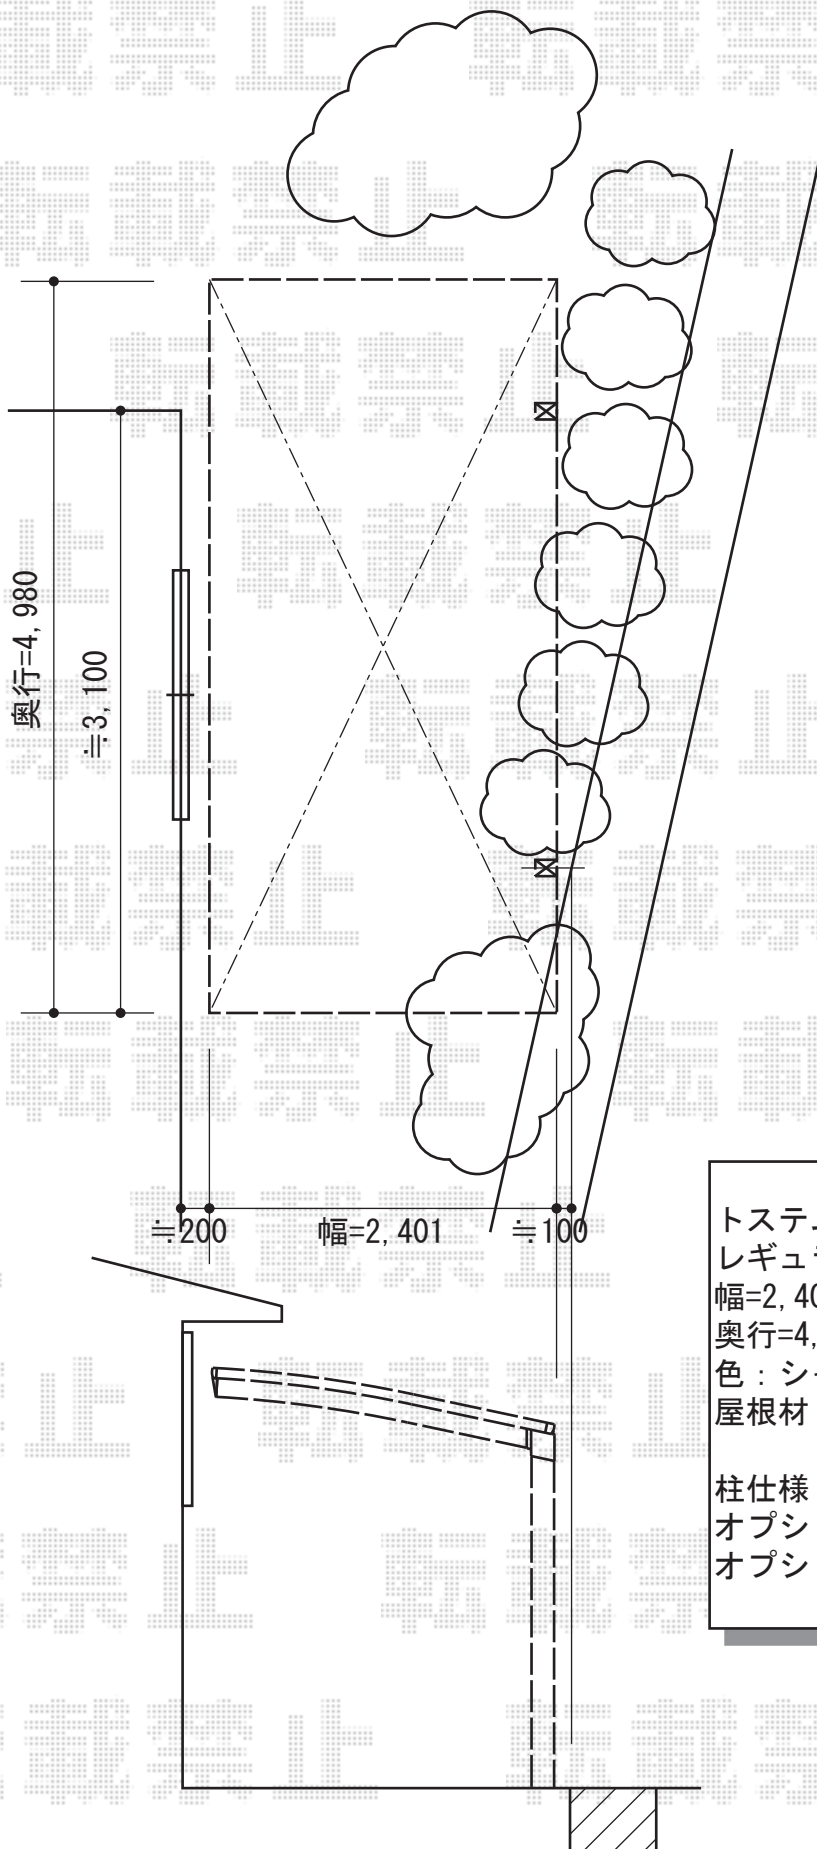

トステム カーブポートシグマⅢ
レギュラータイプ 積雪～20cm対応
幅=2,401mm
奥行=4,980mm
色：シャイングレー
屋根材：熱線吸収ポリカーボネート
(ブルースモークマット)
柱仕様：ロング柱23仕様 (有効高 約2,300mm)
オプション：収納式物干しロングタイプ2本入
オプション：着脱式サポート柱×2本

現場状況や作図制限により概略図の内容と多少の違いが生じることがございます。
施工時は、現場優先とさせて頂きたく思いますので、お立会い頂き、
最終のご指示のほど、何卒、宜しくお願い致します。



EX-SHOP
HTTP://WWW.EX-SHOP.NET

担当：角田