


ライザーテラスII F型 連棟 テラスタイプ 積雪～20cm対応

テラス屋根本体を正面台形に加工する為
前面スクリーンふさぎ材の取り付けができません

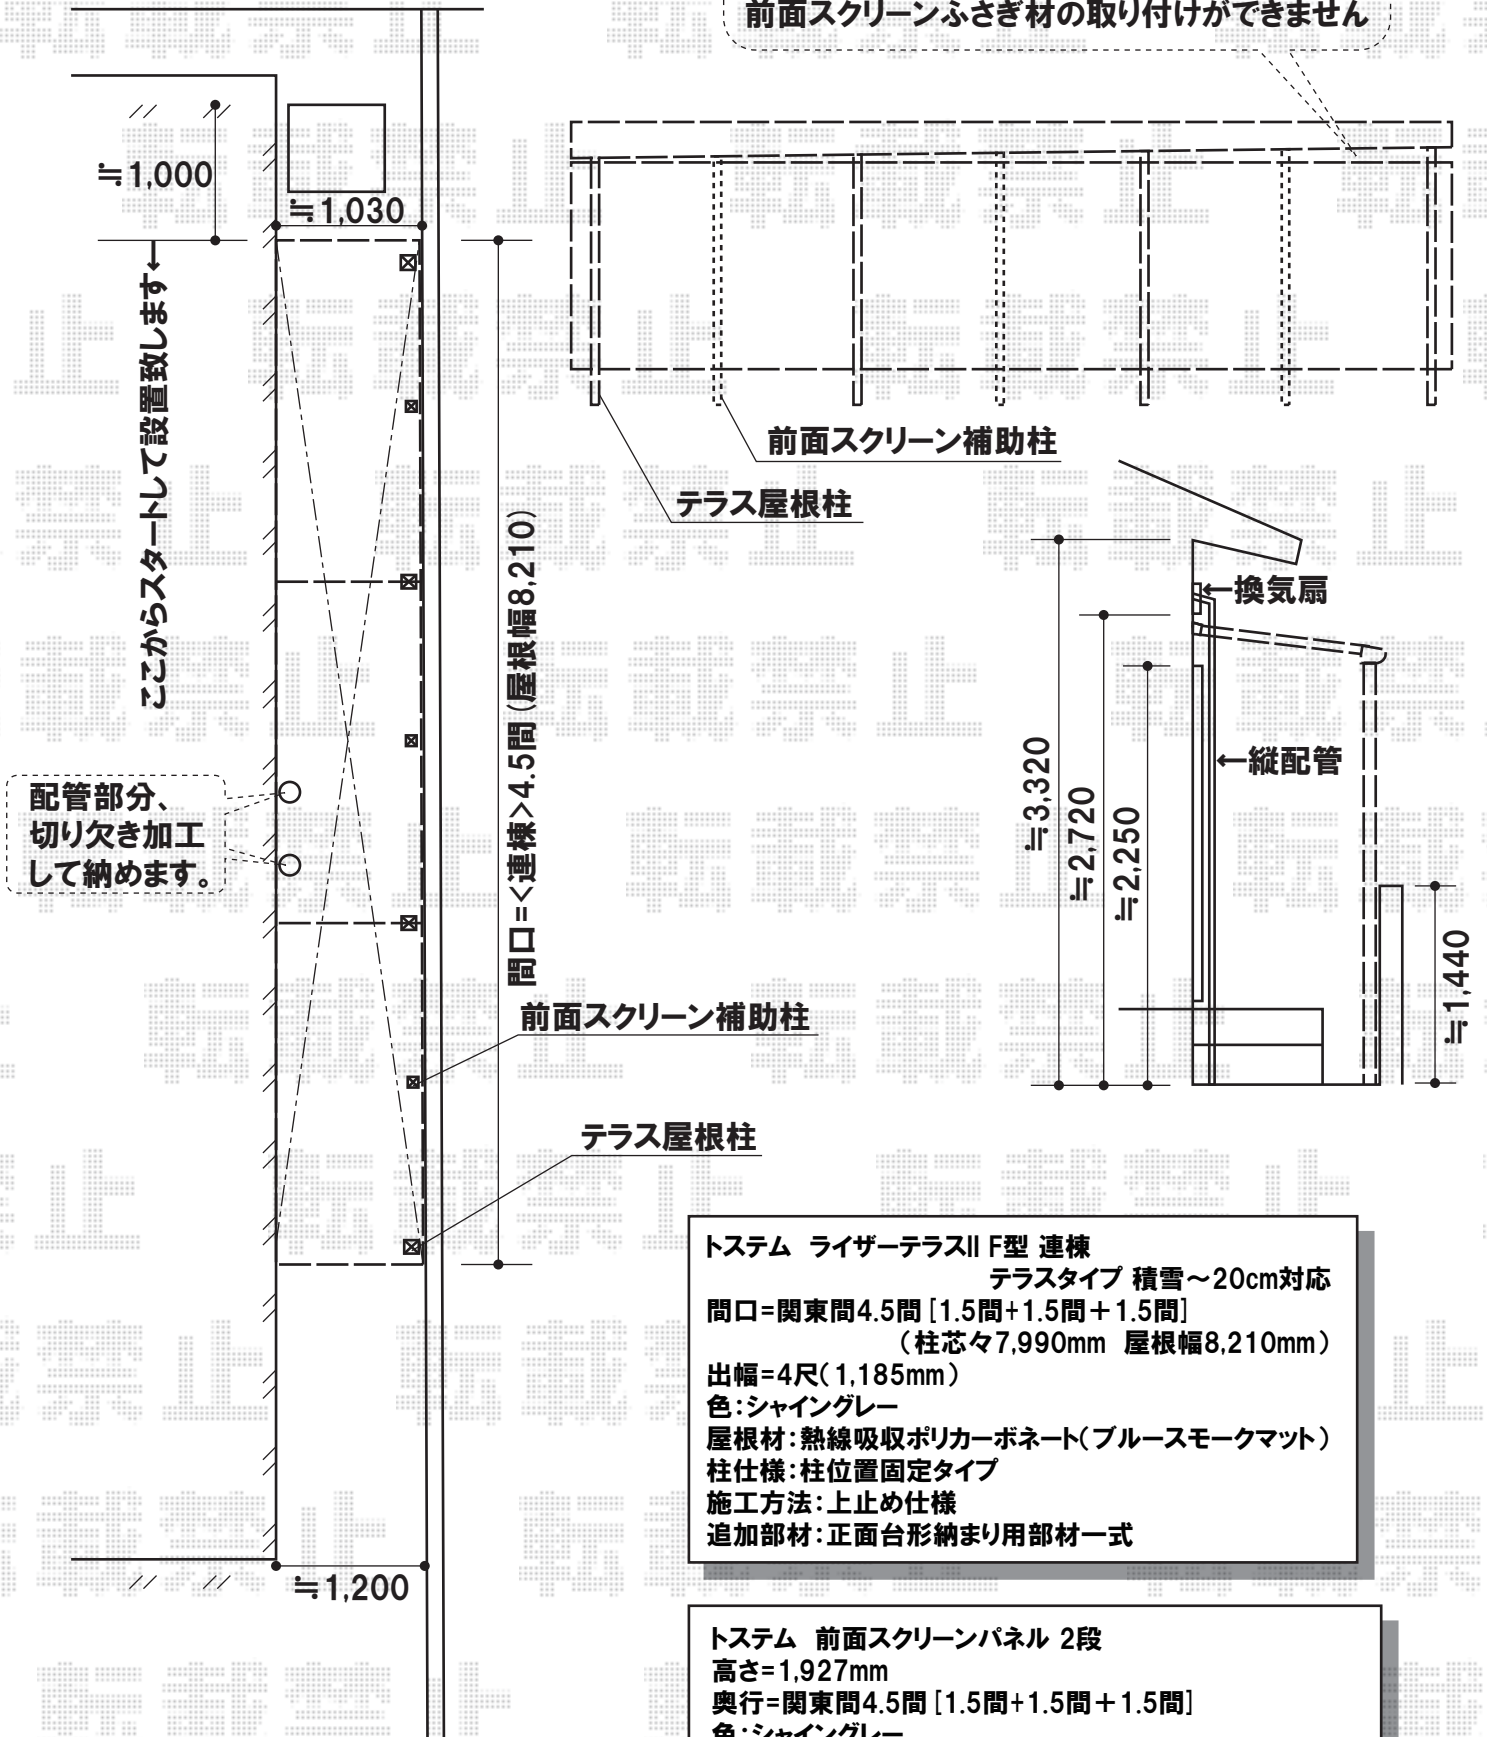

トステム ライザーテラスII F型 連棟
テラスタイプ 積雪～20cm対応
間口=関東間4.5間 [1.5間+1.5間+1.5間]
(柱芯々7,990mm 屋根幅8,210mm)
出幅=4尺(1,185mm)
色:シャイングレー
屋根材:熱線吸収ポリカーボネート(ブルースモークマット)
柱仕様:柱位置固定タイプ
施工方法:上止め仕様
追加部材:正面台形納まり用部材一式

トステム 前面スクリーンパネル 2段
高さ=1,927mm
奥行=関東間4.5間 [1.5間+1.5間+1.5間]
色:シャイングレー
パネル材:熱線吸収ポリカーボネート(ブルースモークマット)

現場状況や作図制限により概略図の内容と多少の違いが生じることがございます。
施工時は、現場優先とさせて頂きたく思いますので、お立会い頂き、
最終のご指示のほど、何卒、宜しくお願い致します。



EX-SHOP
HTTP://WWW.EX-SHOP.NET

担当: 藤木

全ての著作権は、エクスショップに帰属します。当社のお取引目的外の使用・複製・転載禁止となっております。