


# ハイグリッドフェンスN8型

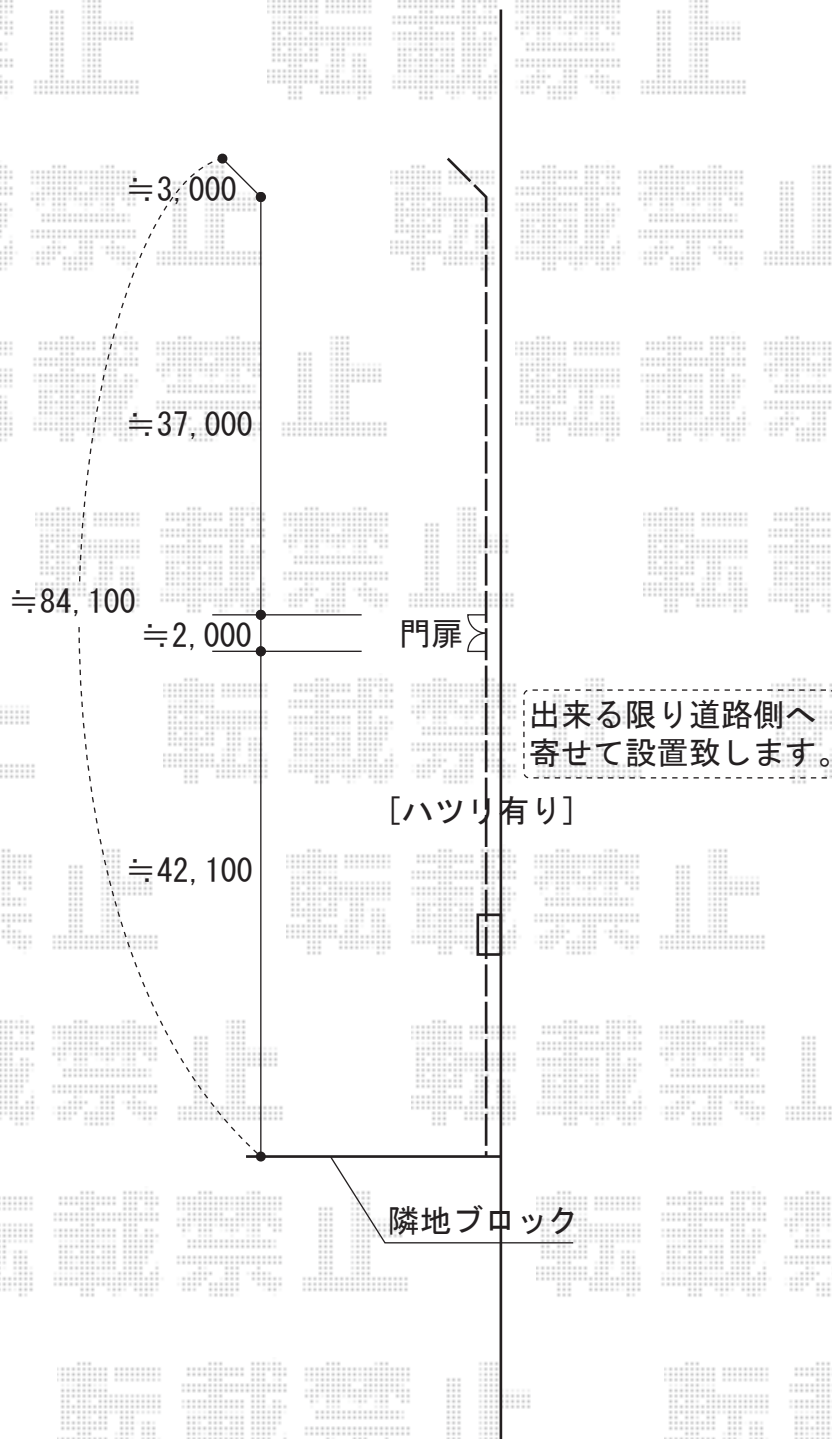

TOEX ハイグリッドフェンスN8型  
フリーポールタイプ (約82M)  
本体1枚 (W×H)  
= (2,000×1,500mm) /41スパン  
主柱：スチール柱T-15/43本  
小口キャップ：4セット (20個入り)  
色：ブラック  
オプション：ハイグリッドNA型門扉  
両開き (W2,000×H1,500mm) /ダークブラウン

現場状況や作図制限により概略図の内容と多少の違いが生じることがございます。  
施工時は、現場優先とさせて頂きたく思いますので、お立会い頂き、  
最終のご指示のほど、何卒、宜しくお願い致します。



EX-SHOP  
HTTP://WWW.EX-SHOP.NET

担当：角田