


別途、電線の移設を行って頂けますよう、お願い致します。
(または、右寄せで設置致します。)

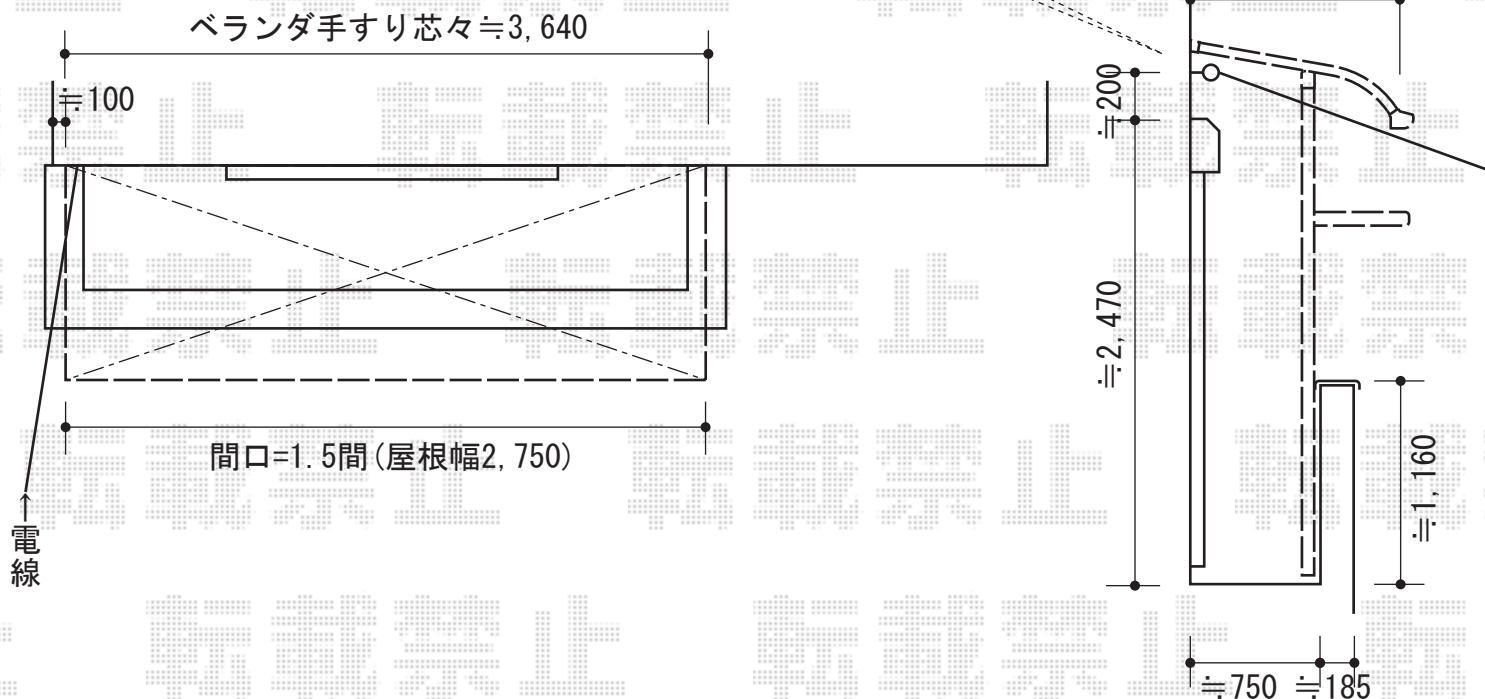

トステム ライザーテラスⅡR型 屋根タイプ 積雪～20cm対応
 間口=関東間2.0間(柱芯々3,440mm 屋根幅3,660mm)
 出幅=4尺(1,185mm)
 色: ブラック
 屋根材: ポリカーボネート(ブルースモーク)
 柱仕様: 柱奥行移動タイプ
 オプション: 壁付け物干し標準(2本入り)

現場状況や作図制限により概略図の内容と多少の違いが生じることがございます。
 施工時は、現場優先とさせて頂きたく思いますので、お立会い頂き、
 最終のご指示のほど、何卒、宜しくお願い致します。



EX-SHOP
[HTTP://WWW.EX-SHOP.NET](http://www.ex-shop.net)

担当: 角田