


ウッドデッキ・テラス屋根

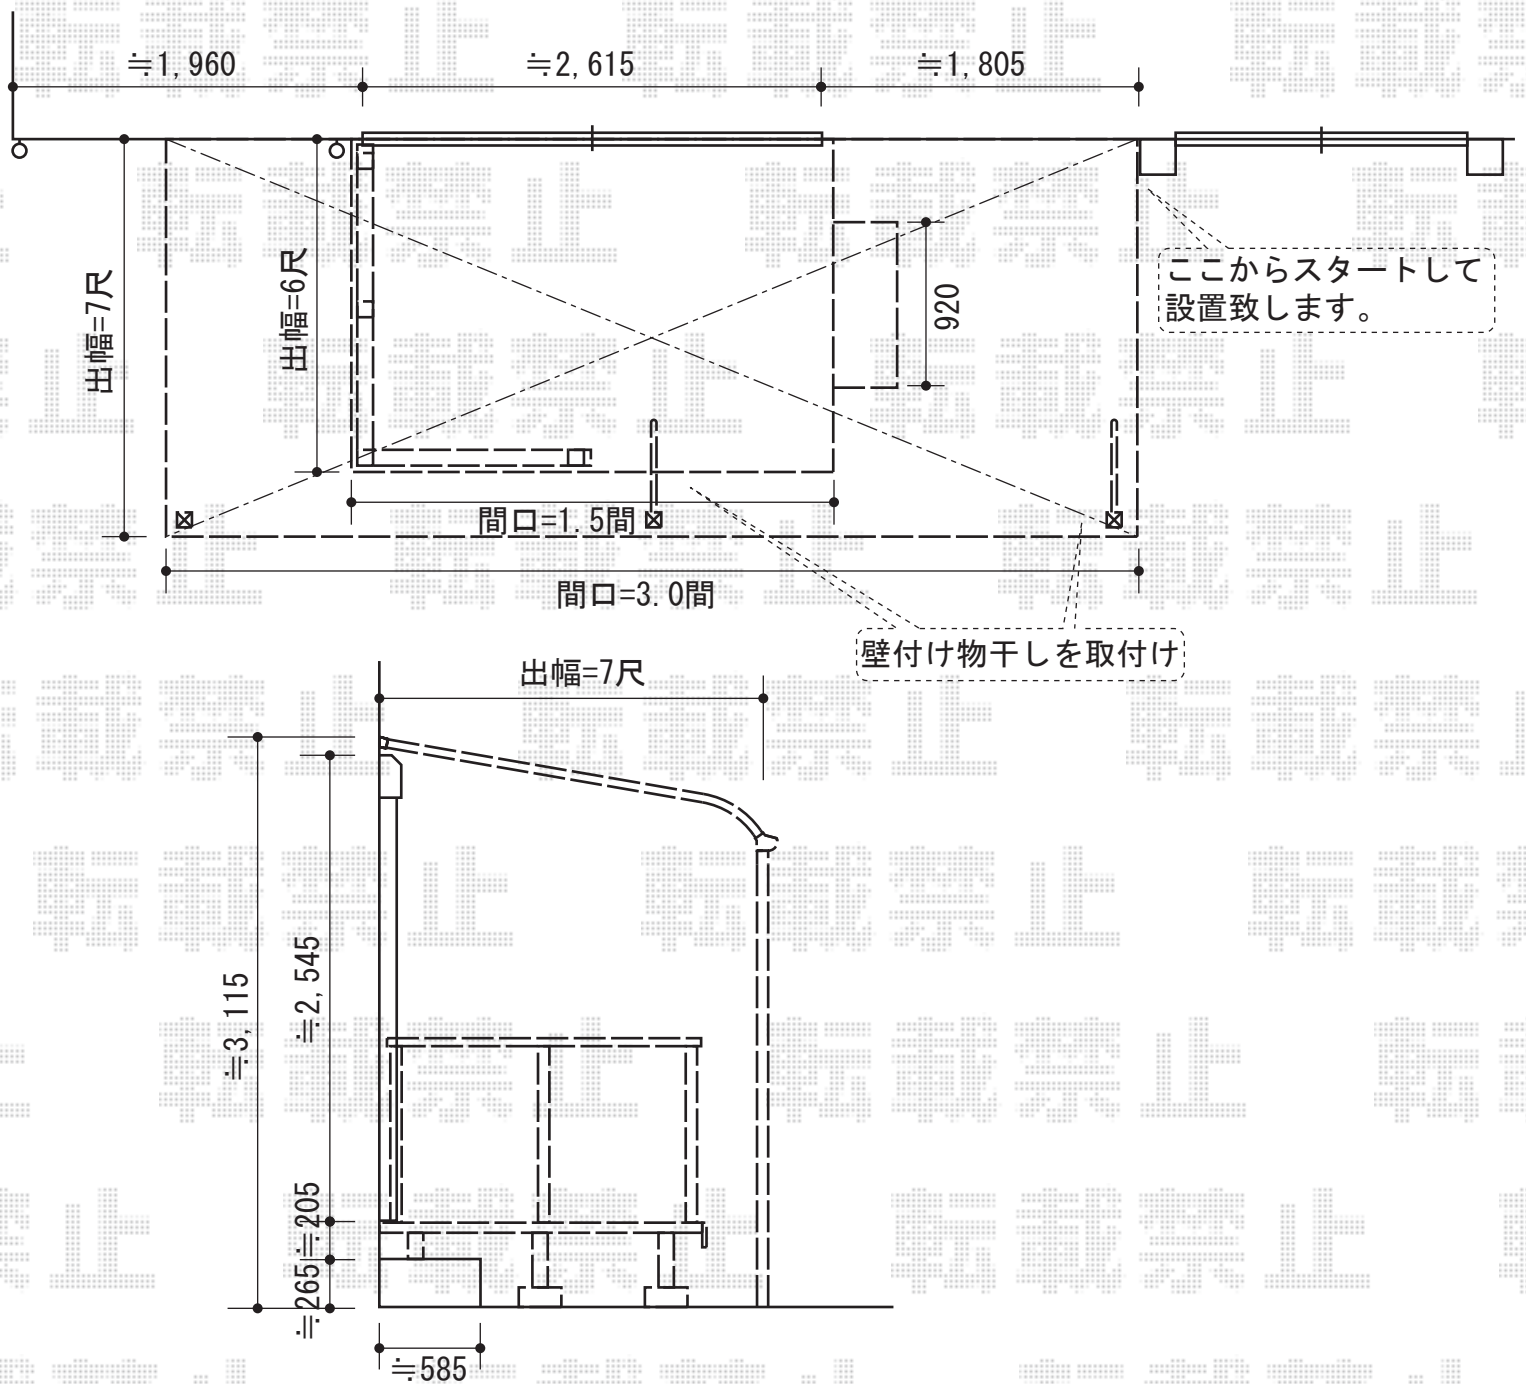

ウッドデッキ

テラス屋根

リコステージⅡ
 間口=1.5間 (2,720mm)
 出幅=6尺 (1,813mm)
 色：ソフトブラウン
 床板：縦貼り 幕板：幕板B
 束柱：束柱B (282~432mm)
 オプション：リードデッキ2枚
 デッキフェンス3スパン

ライザーテラスⅡ R型 テラスタイプ
 連棟 積雪~20cm対応
 間口=関東間3.0間 (柱芯々5,260mm 屋根幅5,480mm)
 出幅=7尺 (2,085mm)
 色：シャイングレー
 屋根材：熱線吸収アクアポリカーボネート
 (ブルースモーク)
 柱仕様：柱位置固定タイプ/長尺
 オプション：壁付け物干し 標準 2本入り
 追加部材：壁付け物干し取付部材一式 補強用部材一式

現場状況や作図制限により概略図の内容と多少の違いが生じることがございます。
 施工時は、現場優先とさせて頂きたく思いますので、お立会い頂き、
 最終のご指示のほど、何卒、宜しくお願い致します。



EX-SHOP
[HTTP://WWW.EX-SHOP.NET](http://www.ex-shop.net)

担当：角田

全ての著作権は、エクスショップに帰属します。当社とのお取引目的外の使用・複製・転載禁止となっております。