


カーブポートシグマIII 積雪～20cm対応

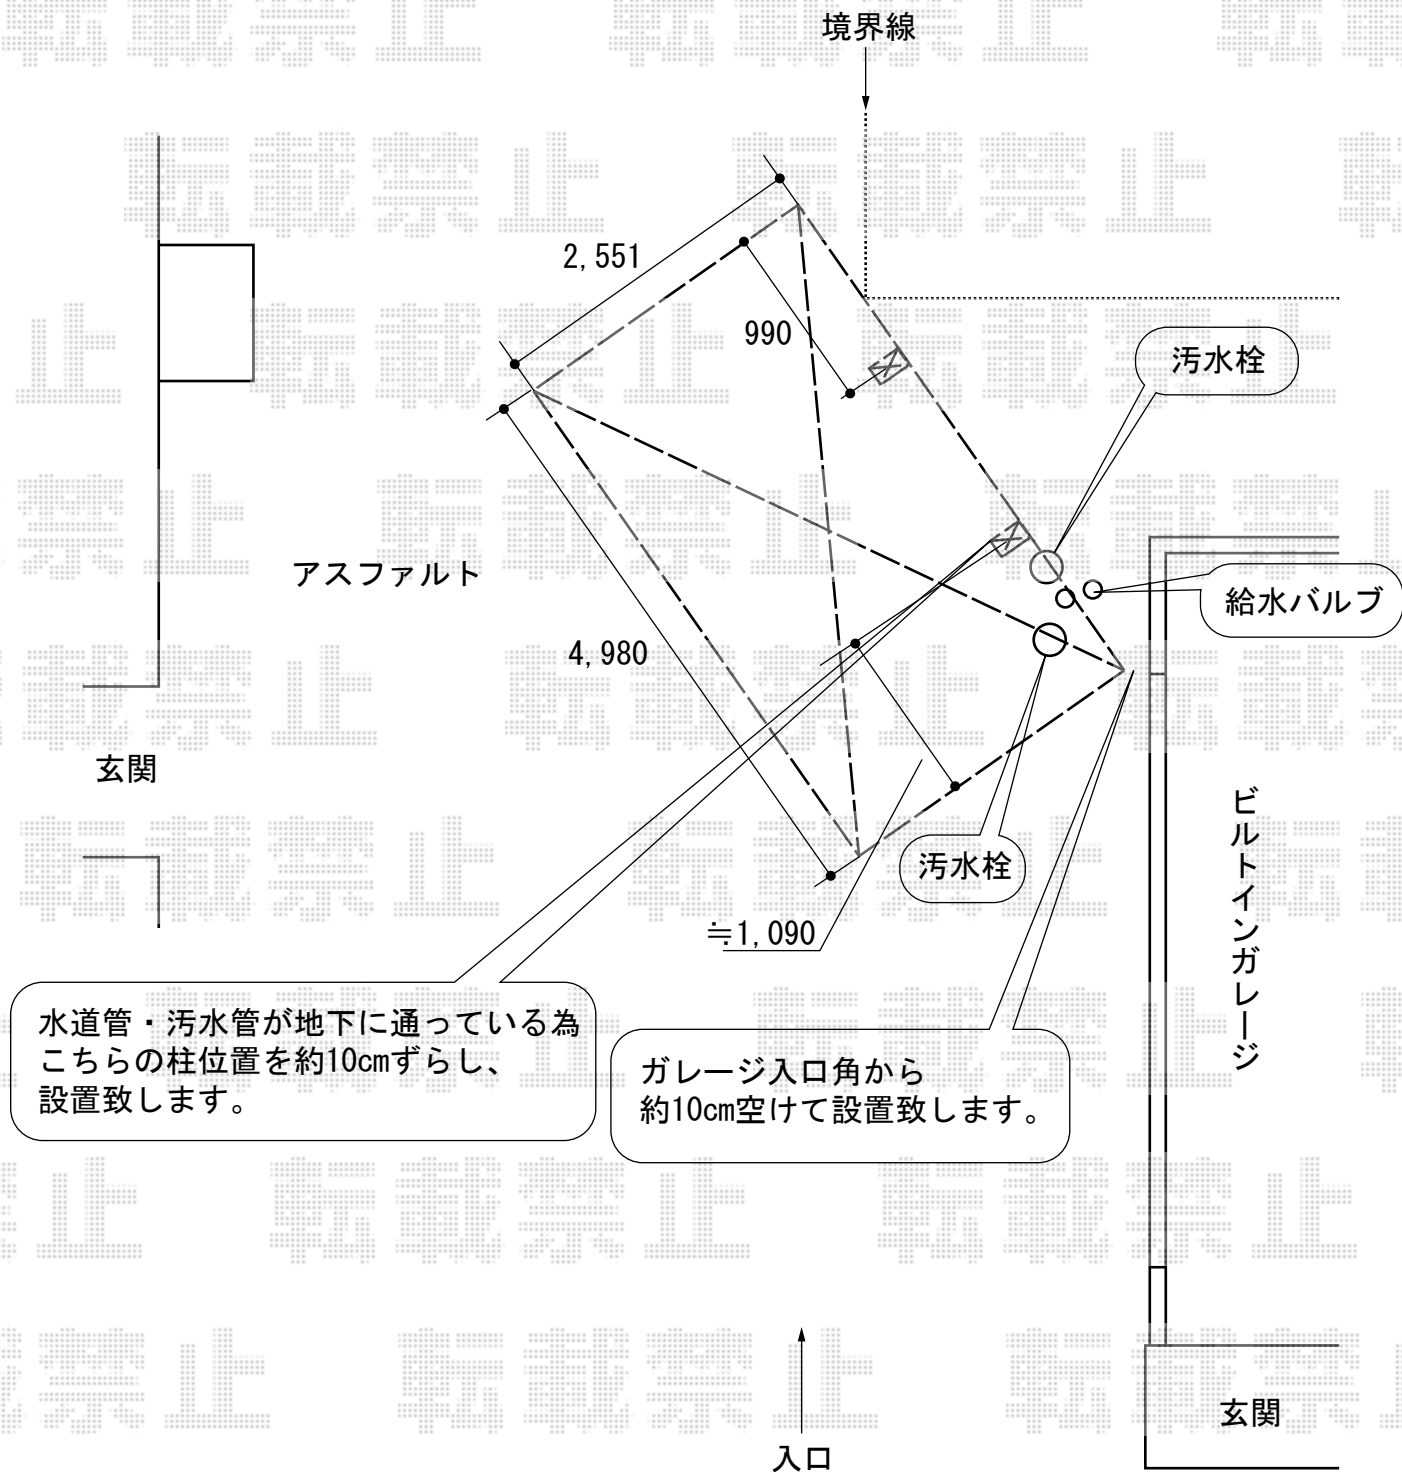

水道管・汚水管が地下に通っている為
こちらの柱位置を約10cmずらし、
設置致します。

ガレージ入口角から
約10cm空けて設置致します。

トステム カーブポートシグマIII 積雪～20cm対応
幅=2,551mm
奥行=4,980mm
色：シャイングレー
屋根材：ポリカーボネート（ブラウン）
柱仕様：ロング柱23仕様（有効高 約2,300mm）

現場状況や作図制限により概略図の内容と多少の違いが生じることがございます。
施工時は、現場優先とさせて頂きたく思いますので、お立会い頂き、
最終のご指示のほど、何卒、宜しくお願い致します。



EX-SHOP
HTTP://WWW.EX-SHOP.NET

担当：藤木