


テールポートシグマIII 縦連棟タイプ 積雪~20cm対応

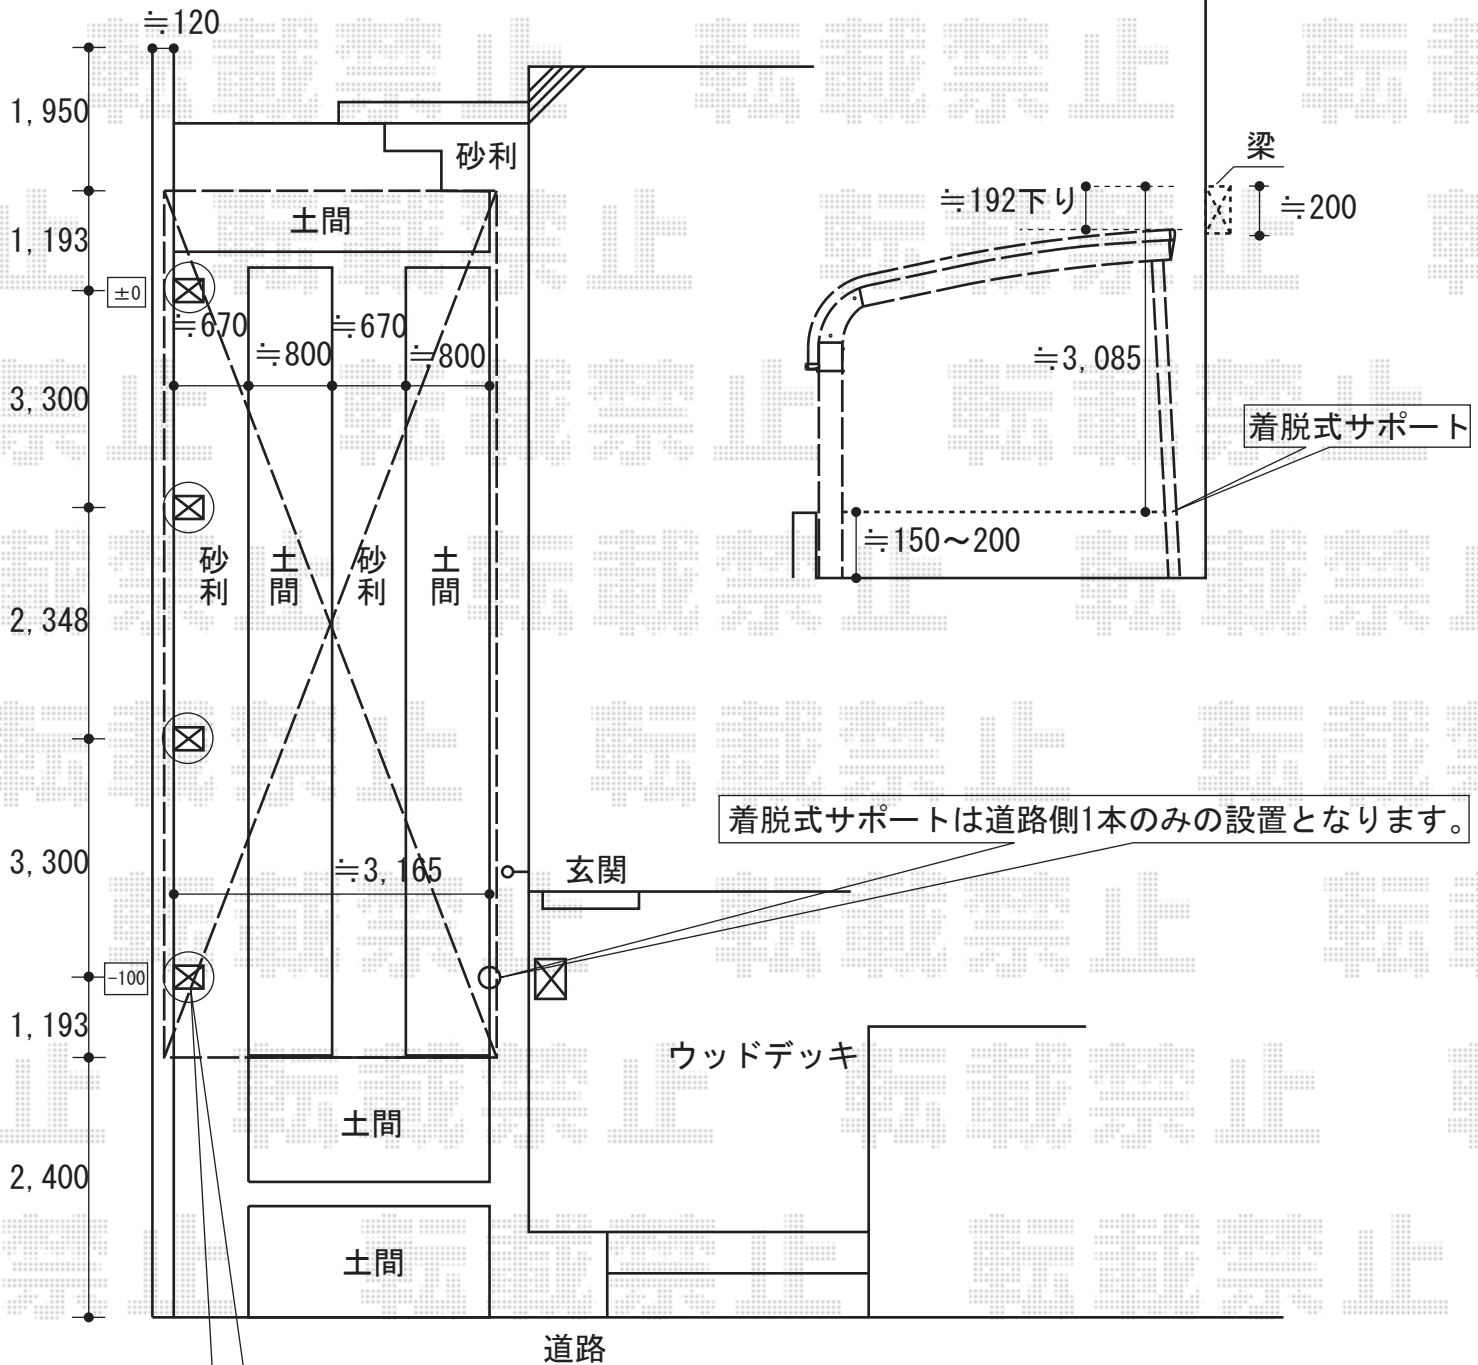

柱足元(○部分)は、
地中ブロック基礎の
ハツリ作業を行います

トステム テールポートシグマIII 縦連棟タイプ 積雪~20cm対応
 幅=3,000mm
 奥行=11,334mm
 色：ブロンズ
 屋根材：熱線吸収アクアポリカーボネート（ブルースモーク）
 柱仕様：ロング柱23仕様（有効高 約2,300mm）
 オプション：着脱式サポート（1本入/ロング柱23用）

現場状況や作図制限により概略図の内容と多少の違いが生じることがございます。
 施工時は、現場優先とさせていただきますので、お立会い頂き、
 最終のご指示のほど、何卒、宜しくお願い致します。



EX-SHOP
[HTTP://WWW.EX-SHOP.NET](http://www.ex-shop.net)

担当：堀