


カーブポートシグマⅢ レギュラー 積雪～20cm対応

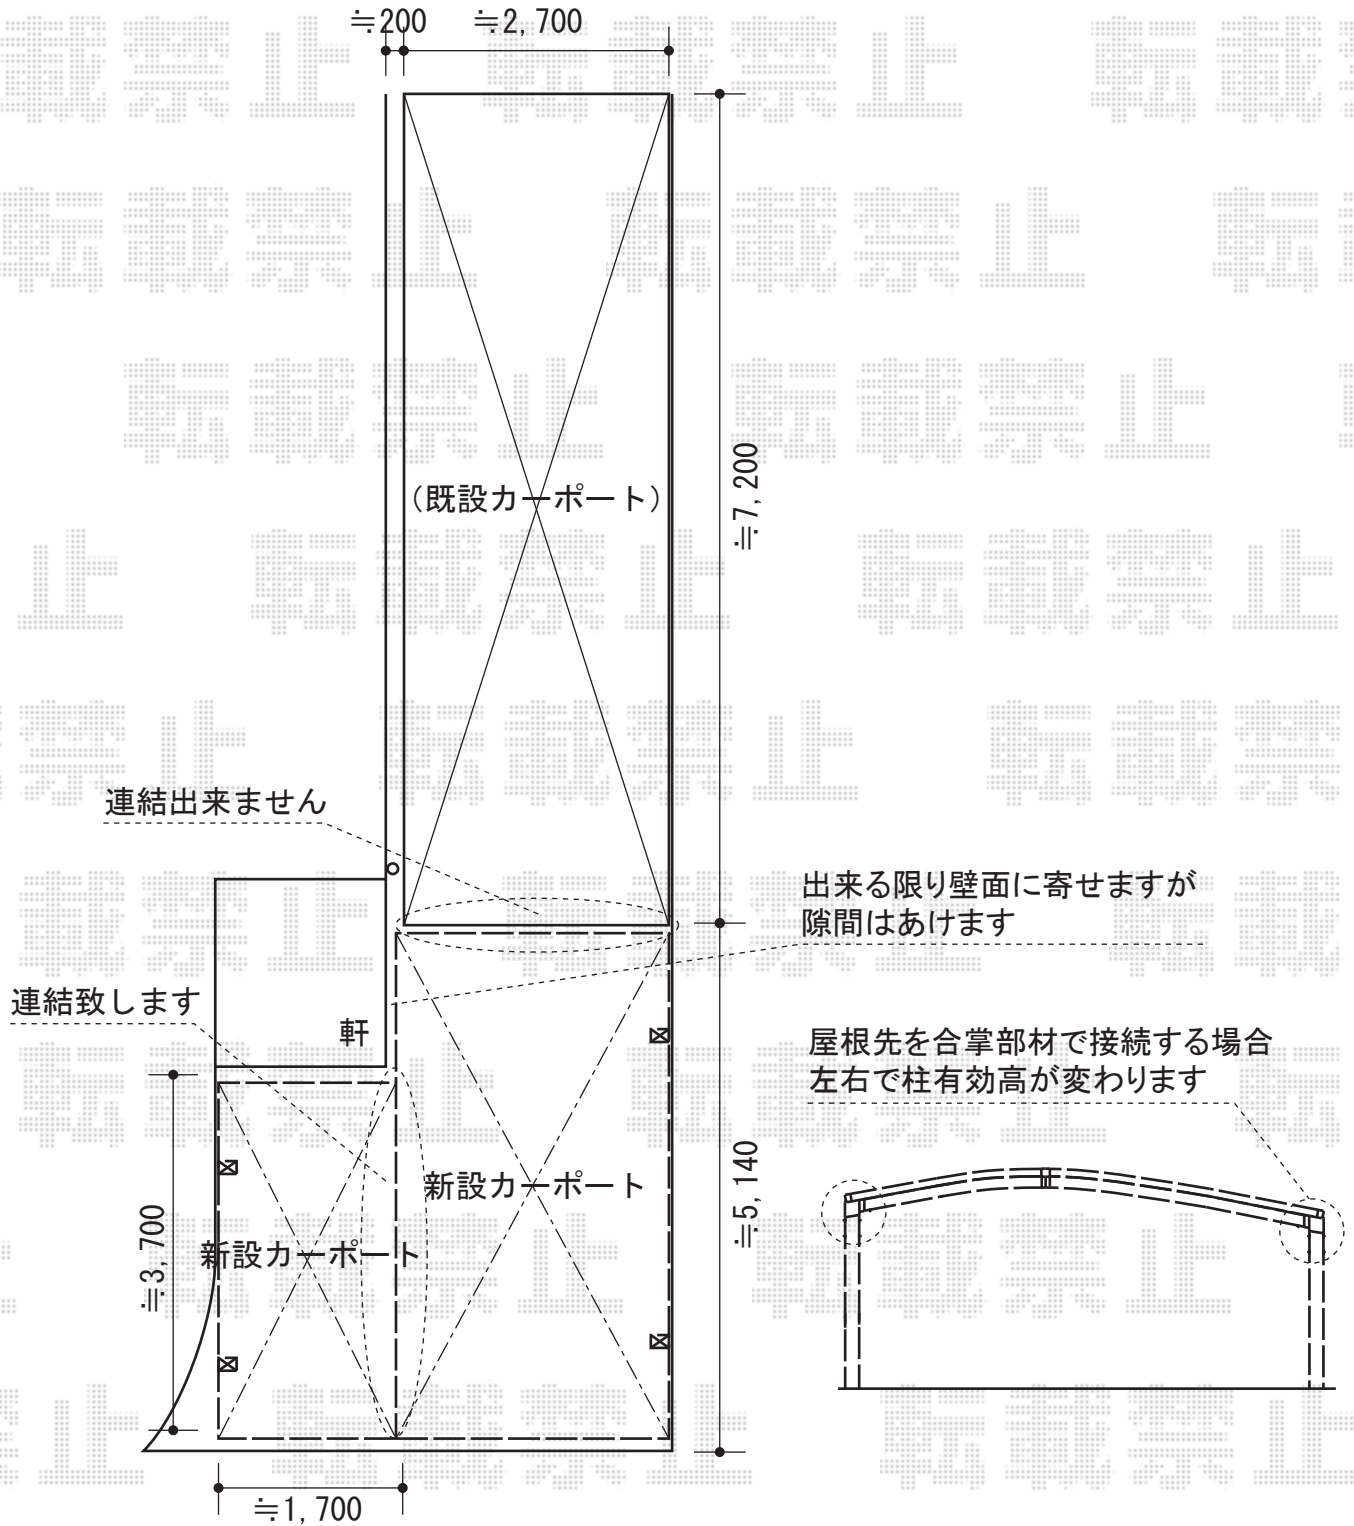

トステム カーブポートシグマⅢ レギュラー	積雪～20cm対応
幅=2,701mm 奥行=4,980mm 色：シャイングレー	
屋根材：ポリカーボネート（ブルースモーク）	
柱仕様：ロング柱23仕様（有効高 約2,300mm）	
トステム カーブポートシグマⅢ レギュラー	積雪～20cm対応
幅=2,401mm 奥行=4,980mm 色：シャイングレー	
屋根材：ポリカーボネート（ブルースモーク）	
柱仕様：ロング柱23仕様（有効高 約2,300mm）	
追加部材：M合掌部材一式	

現場状況や作図制限により概略図の内容と多少の違いが生じることがございます。
 施工時は、現場優先とさせて頂きたく思いますので、お立会い頂き、
 最終のご指示のほど、何卒、宜しくお願い致します。



EX-SHOP
[HTTP://WWW.EX-SHOP.NET](http://www.ex-shop.net)

担当：角田