
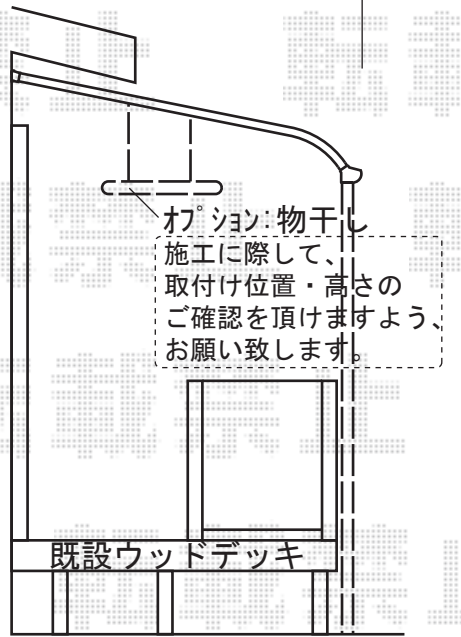
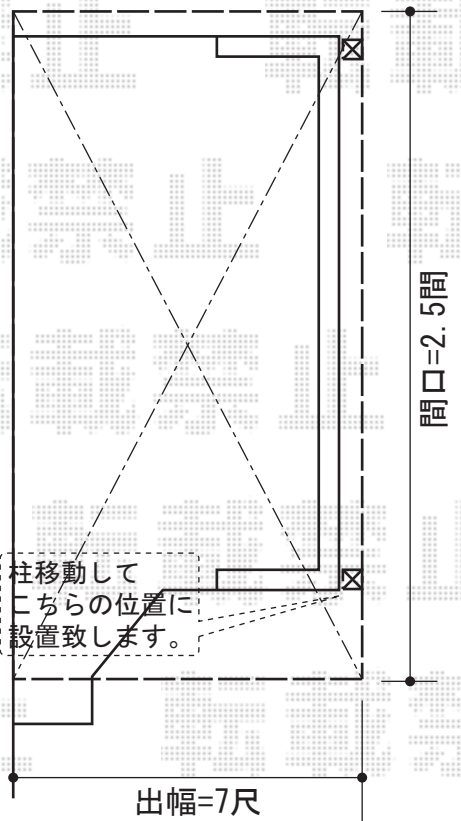


- カーポート -

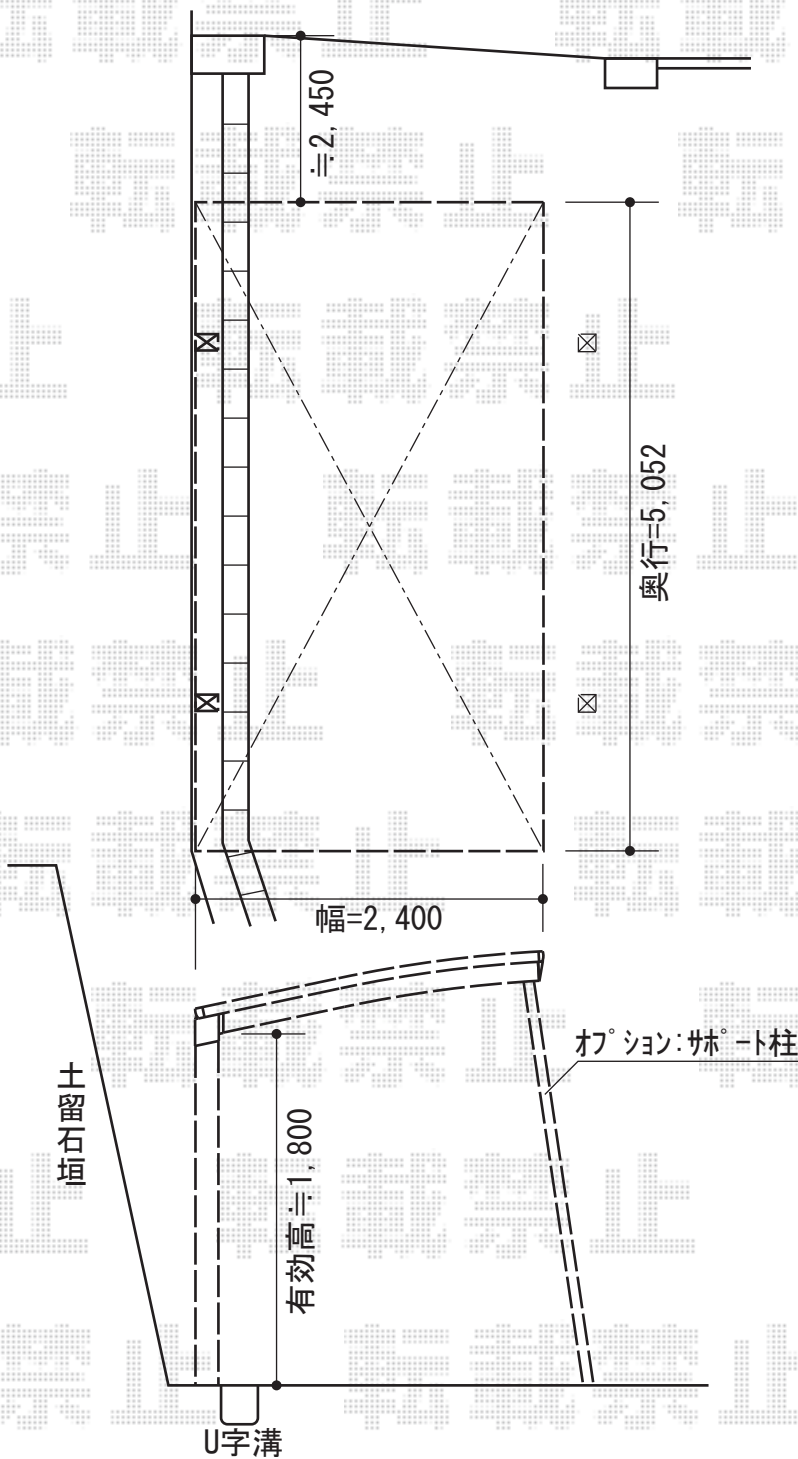

EX-SHOP プレシオスポート 積雪~20cm対応
 幅=2,400mm
 奥行=5,052mm
 色: ノーブルステン
 屋根材: ポリカーボネート (スカイブルー)
 柱仕様: 標準柱仕様 (有効高 約1,800mm)
 オプション: 着脱式サポート (2本入り)

YKK AP ヴェクターテラス R型
 テラスタイプ 単体 積雪~20cm対応
 間口=関東間2.5間 (柱芯々4,395mm 屋根幅4,580mm)
 出幅=7尺 (2,070mm)
 色: ブラウン
 屋根材: ポリカーボネート (スモークブラウン)
 柱仕様: 標準柱仕様 (有効高 約2,000mm)
 オプション: 物干セット (吊り下げ式 標準 2本入り)

現場状況や作図制限により概略図の内容と多少の違いが生じることがございます。
 施工時は、現場優先とさせて頂きたく思いますので、お立会い頂き、
 最終のご指示のほど、何卒、宜しくお願い致します。



EX-SHOP
 HTTP://WWW.EX-SHOP.NET

担当: 藤木