


ベクター R型 屋根タイプ 連棟 積雪～20cm対応

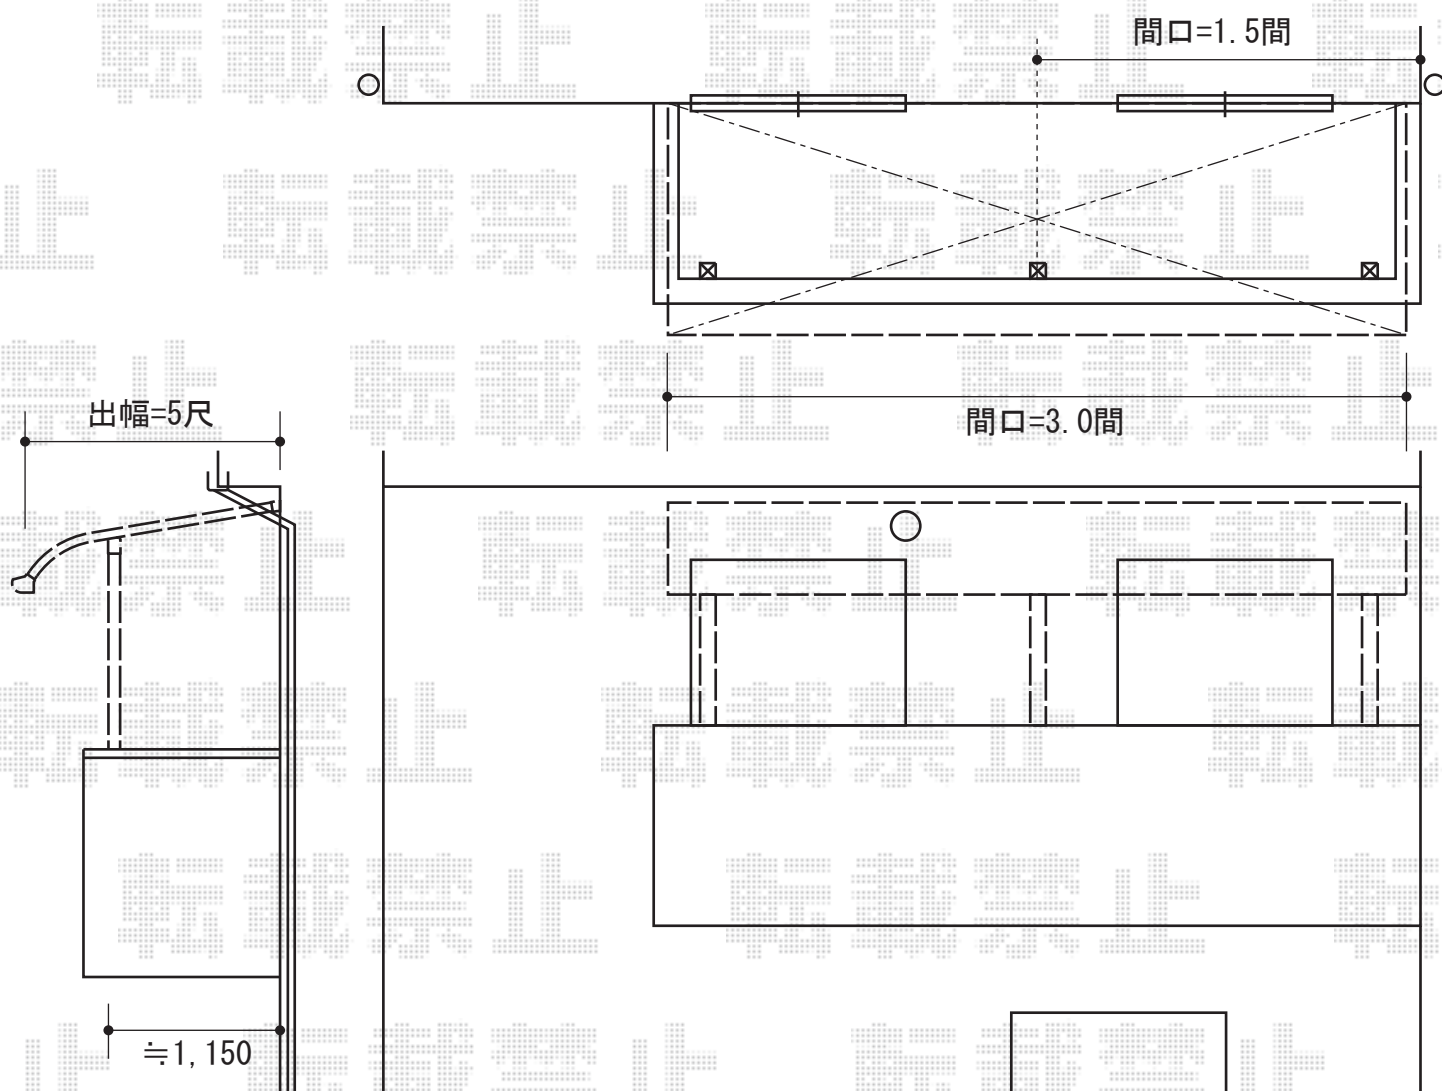

ベクター R型 屋根タイプ 連棟 積雪～20cm対応  
間口=関東間3.0間 (柱芯々5,178mm 屋根幅5,490mm)  
または  
間口=1.5間 (柱芯々2,448mm 屋根幅2,760mm)  
出幅=5尺 (1,470mm)  
色：プラチナステン  
屋根材：ポリカーボネート (アースブルー)  
柱仕様：柱奥行移動タイプ  
追加部材：躯体式BC屋根部品ユニット (B)

現場状況や作図制限により概略図の内容と多少の違いが生じることがございます。  
施工時は、現場優先とさせて頂きたく思いますので、お立会い頂き、  
最終のご指示のほど、何卒、宜しくお願い致します。



EX-SHOP  
HTTP://WWW.EX-SHOP.NET

担当：角田