


YKK AP 【車庫奥】 FCS-61型 フェンス
 本体1枚 (W×H) = (1,990×1,200mm) × 5枚
 自由柱 : T120×6本
 コーナー部品 : 1セット
 色 : ダークブラウン

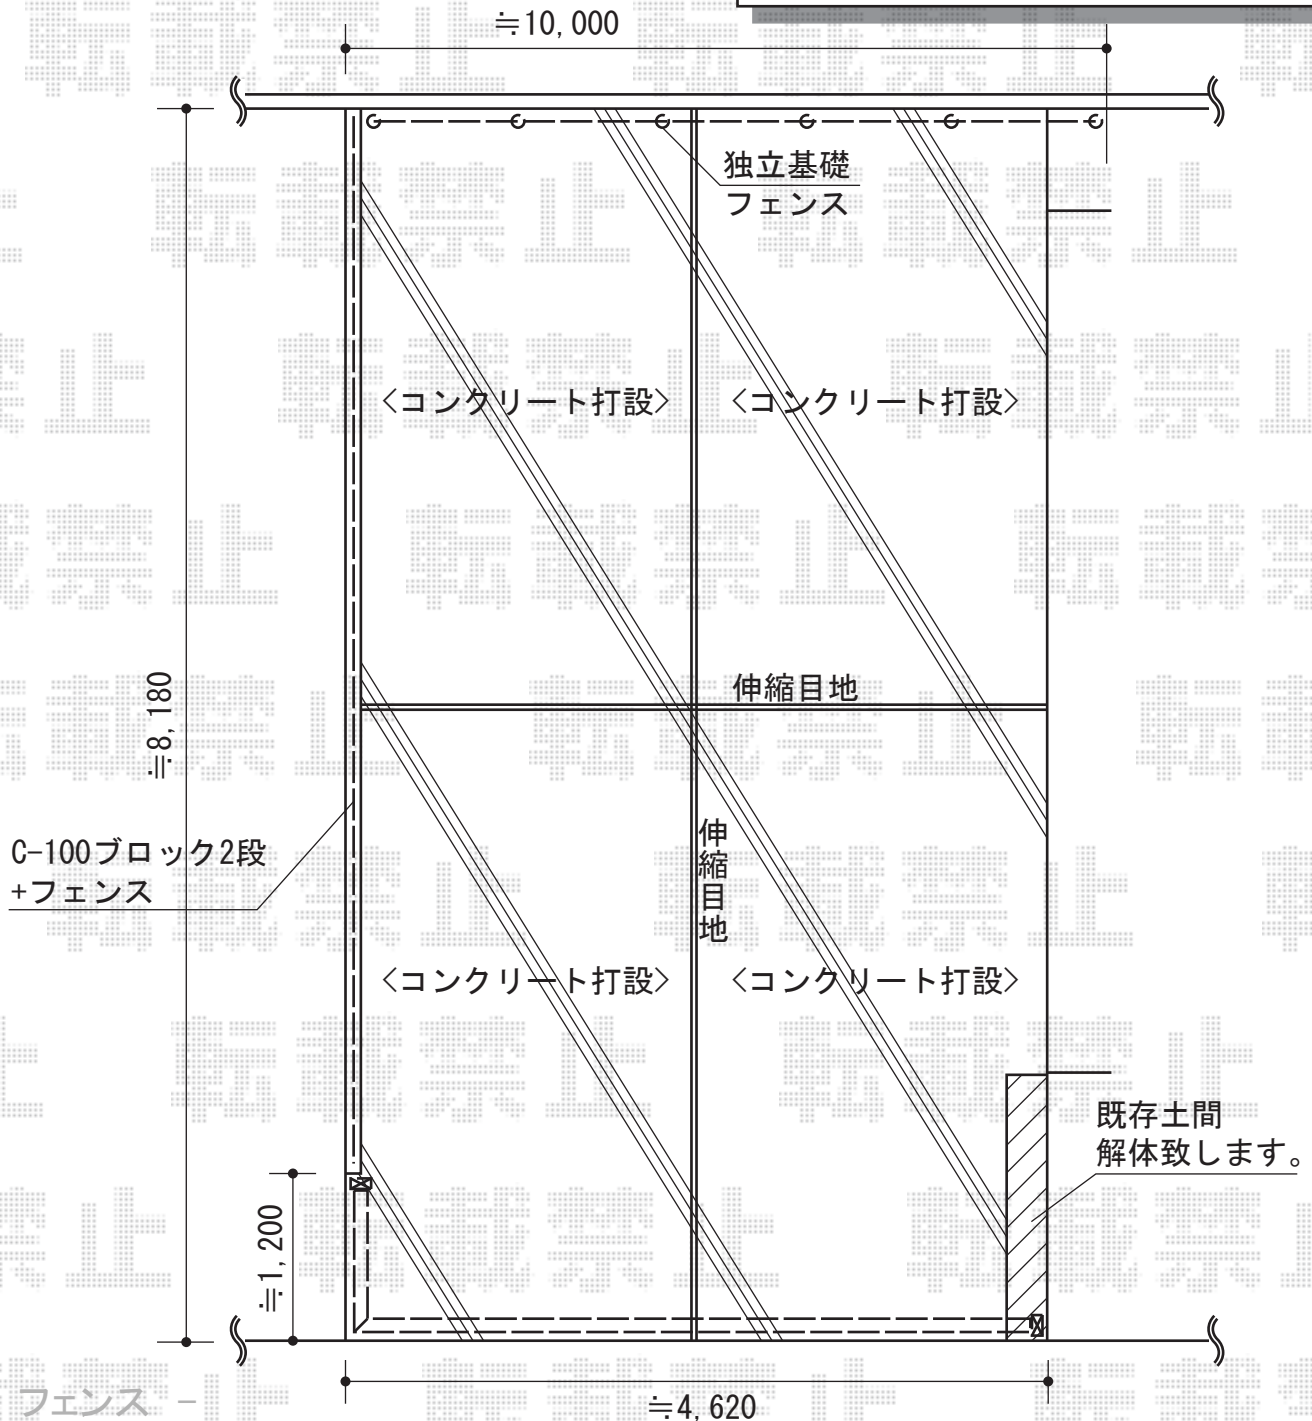

YKK AP 【車庫横】 FCS-61型 フェンス
 本体1枚 (W×H) = (1,990×800mm) × 4枚
 自由柱 : T80×5本
 小口キャップ : 1セット
 色 : ダークブラウン

YKK AP カミングゲートB1型 両開き・角地セット
 開口幅=錠側セット4,700mm・吊元本体1,100mm
 たたみ幅=錠側セット597mm・吊元本体222mm
 高さ=1,100mm
 色 : 【仮】 ブラウン

現場状況や作図制限により概略図の内容と多少の違いが生じることがございます。
 施工時は、現場優先とさせて頂きたく思いますので、お立会い頂き、
 最終のご指示のほど、何卒、宜しくお願い致します。



EX-SHOP
 HTTP://WWW.EX-SHOP.NET

担当: 藤木