


ライザーテラスR型 単体

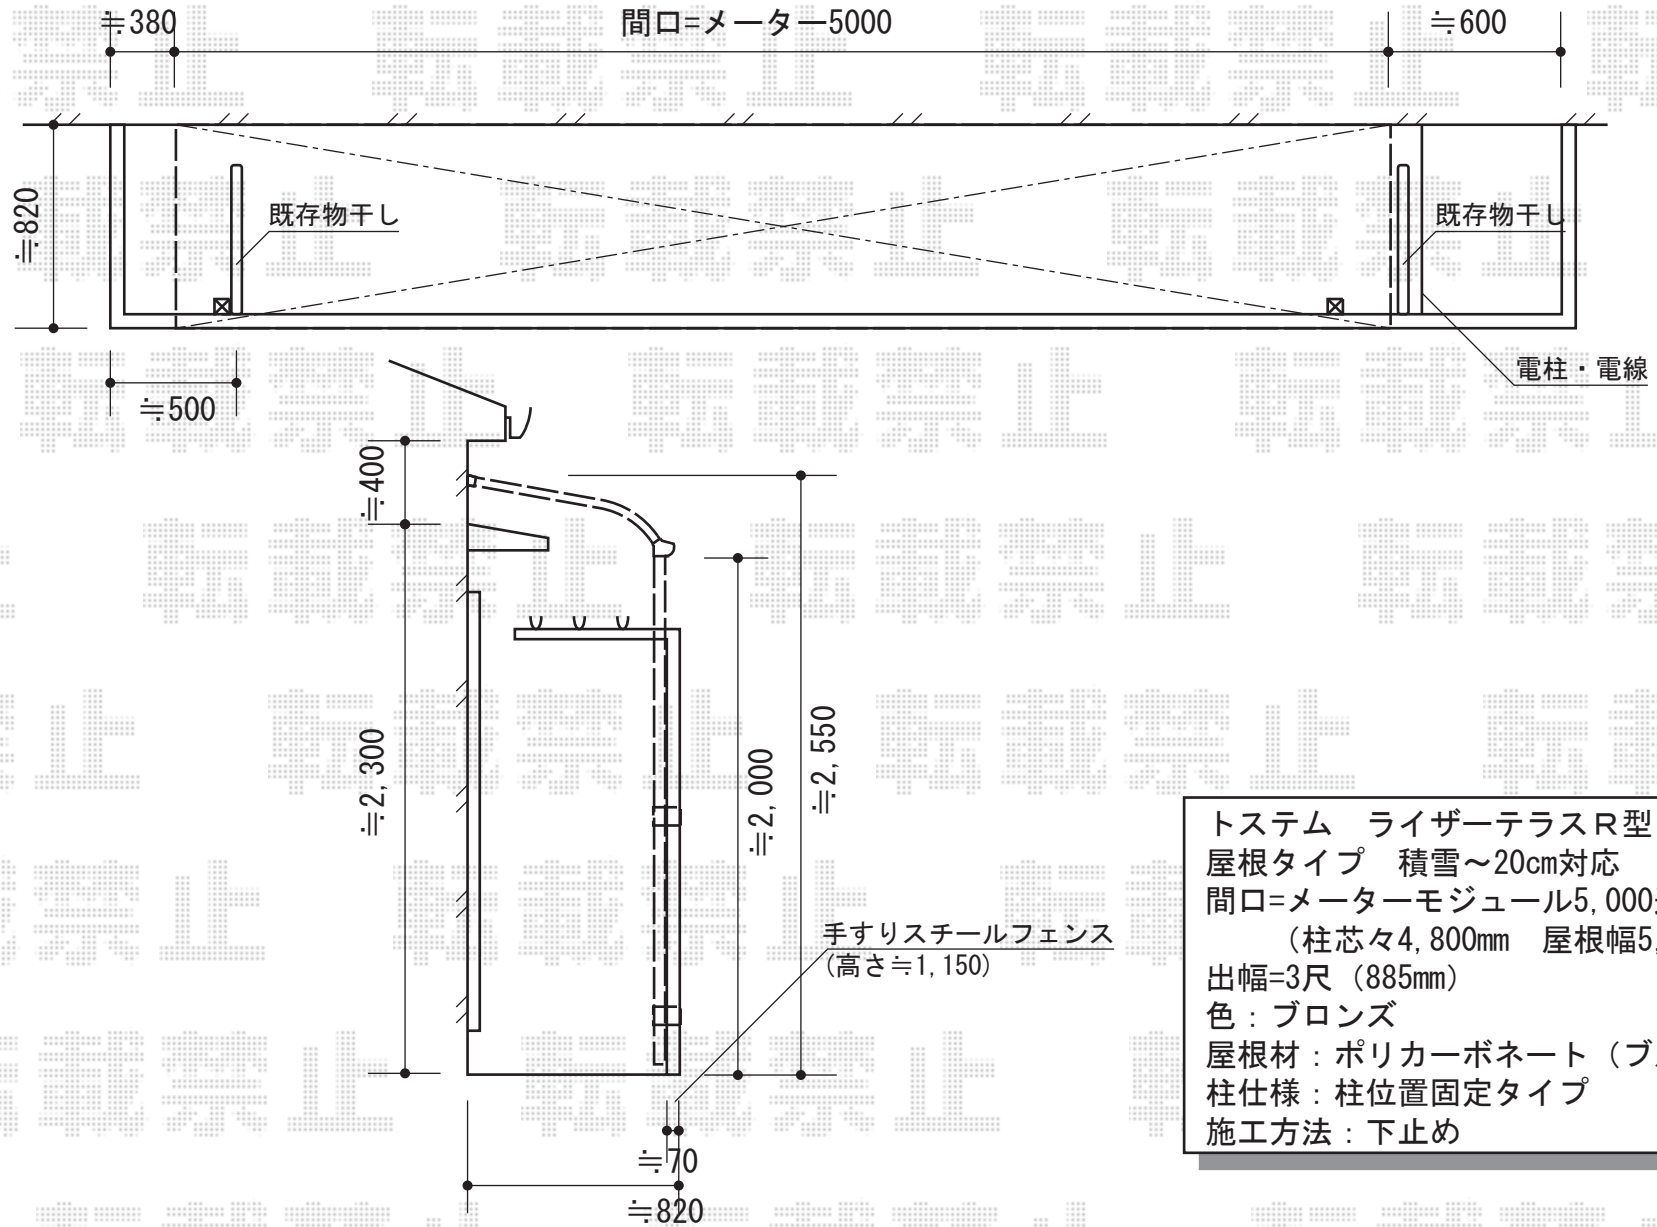

トステム ライザーテラスR型 単体
 屋根タイプ 積雪~20cm対応
 間口=メーターモジュール5,000通し
 (柱芯々4,800mm 屋根幅5,020mm)
 出幅=3尺 (885mm)
 色: ブロンズ
 屋根材: ポリカーボネート (ブルースモーク)
 柱仕様: 柱位置固定タイプ
 施工方法: 下止め

現場状況や作図制限により概略図の内容と多少の違いが生じることがございます。
 施工時は、現場優先とさせて頂きたく思いますので、お立会い頂き、
 最終のご指示のほど、何卒、宜しくお願い致します。



EX-SHOP
[HTTP://WWW.EX-SHOP.NET](http://www.ex-shop.net)

担当: 角田