



# カーブポートシグマIII 延長 積雪~20cm対応

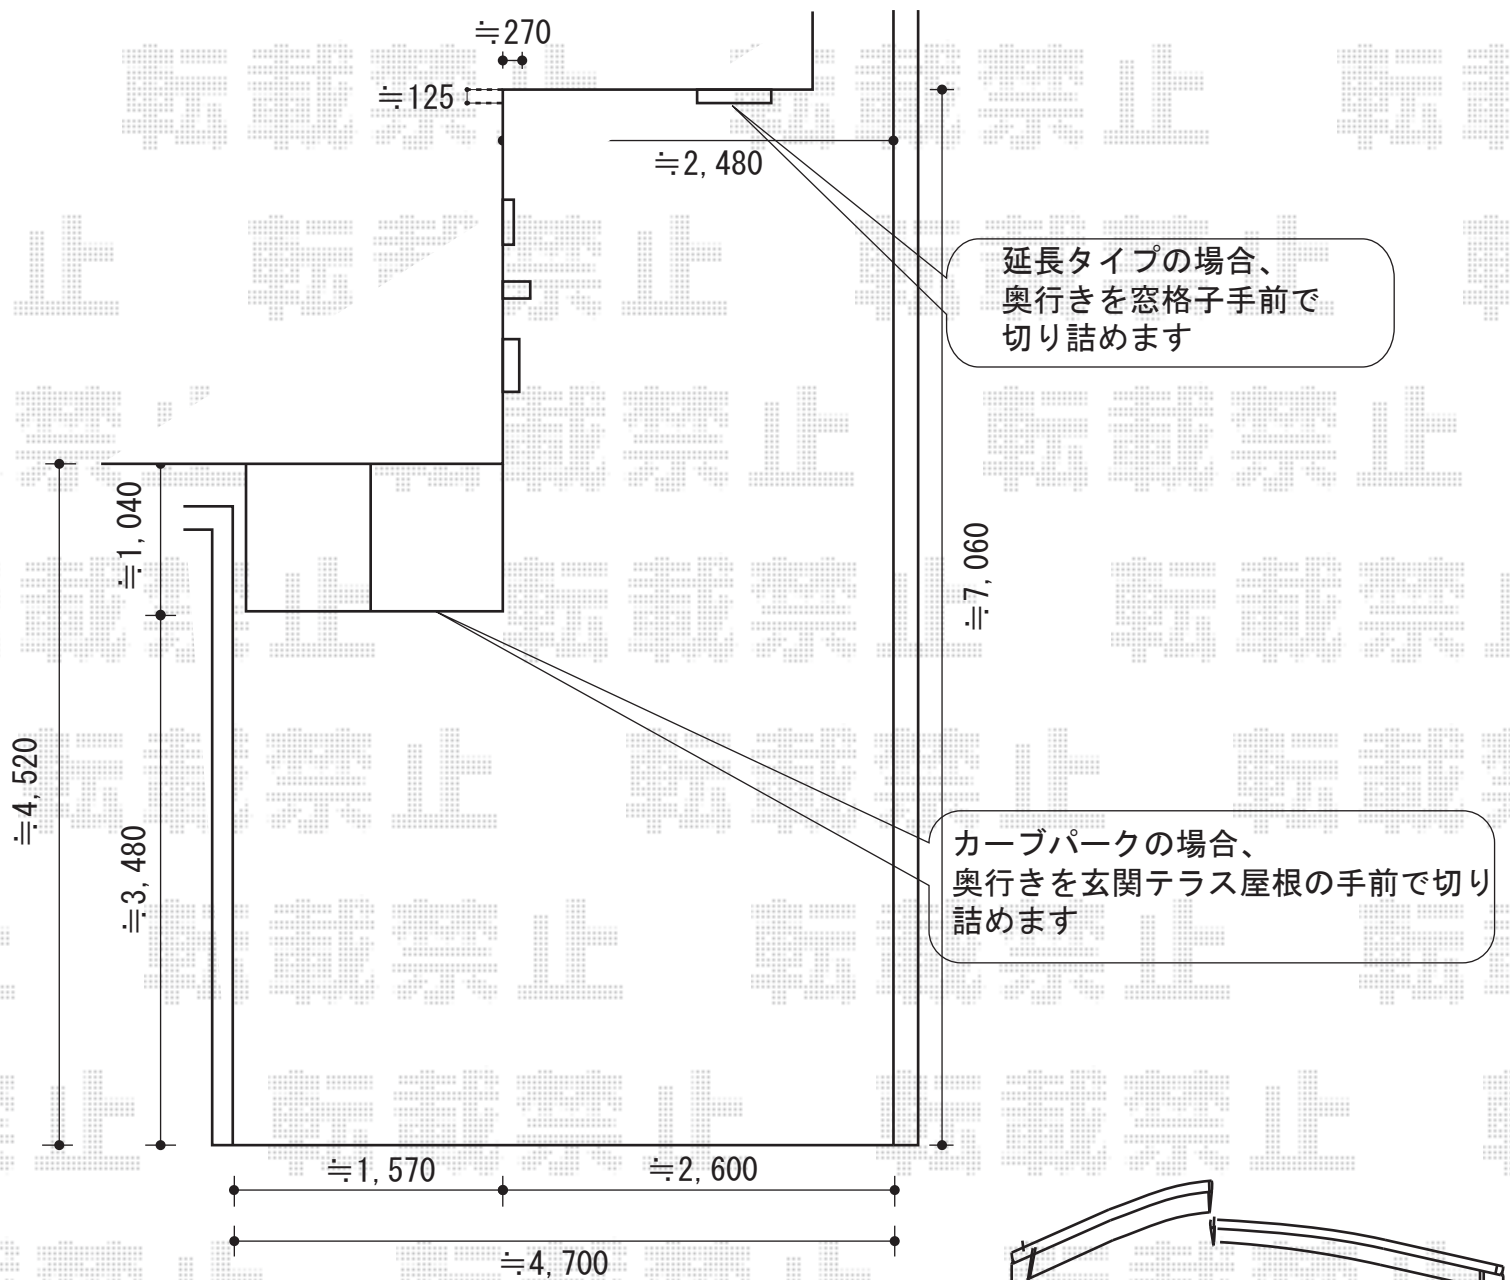

延長タイプの場合、  
奥行きを窓格子手前で  
切り詰めます

カーブパークの場合、  
奥行きを玄関テラス屋根の手前で切り  
詰めます

トステム カーブポートシグマIII 延長 積雪~20cm対応  
 幅=2,401mm  
 奥行=7,098mm  
 色：シャイングレー  
 屋根材：ポリカーボネート（ブルースモーク）  
 柱仕様：ロング柱23仕様（有効高 約2,300mm）

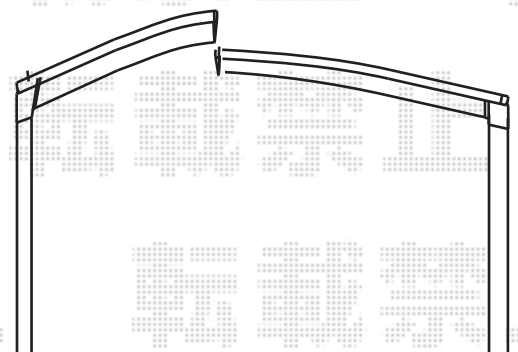

現場状況や作図制限により概略図の内容と多少の違いが生じることがございます。  
 施工時は、現場優先とさせて頂きたく思いますので、お立会い頂き、  
 最終のご指示のほど、何卒、宜しくお願い致します。



EX-SHOP  
[HTTP://WWW.EX-SHOP.NET](http://www.ex-shop.net)

担当:堀