


カーポート・カーゲート・門扉

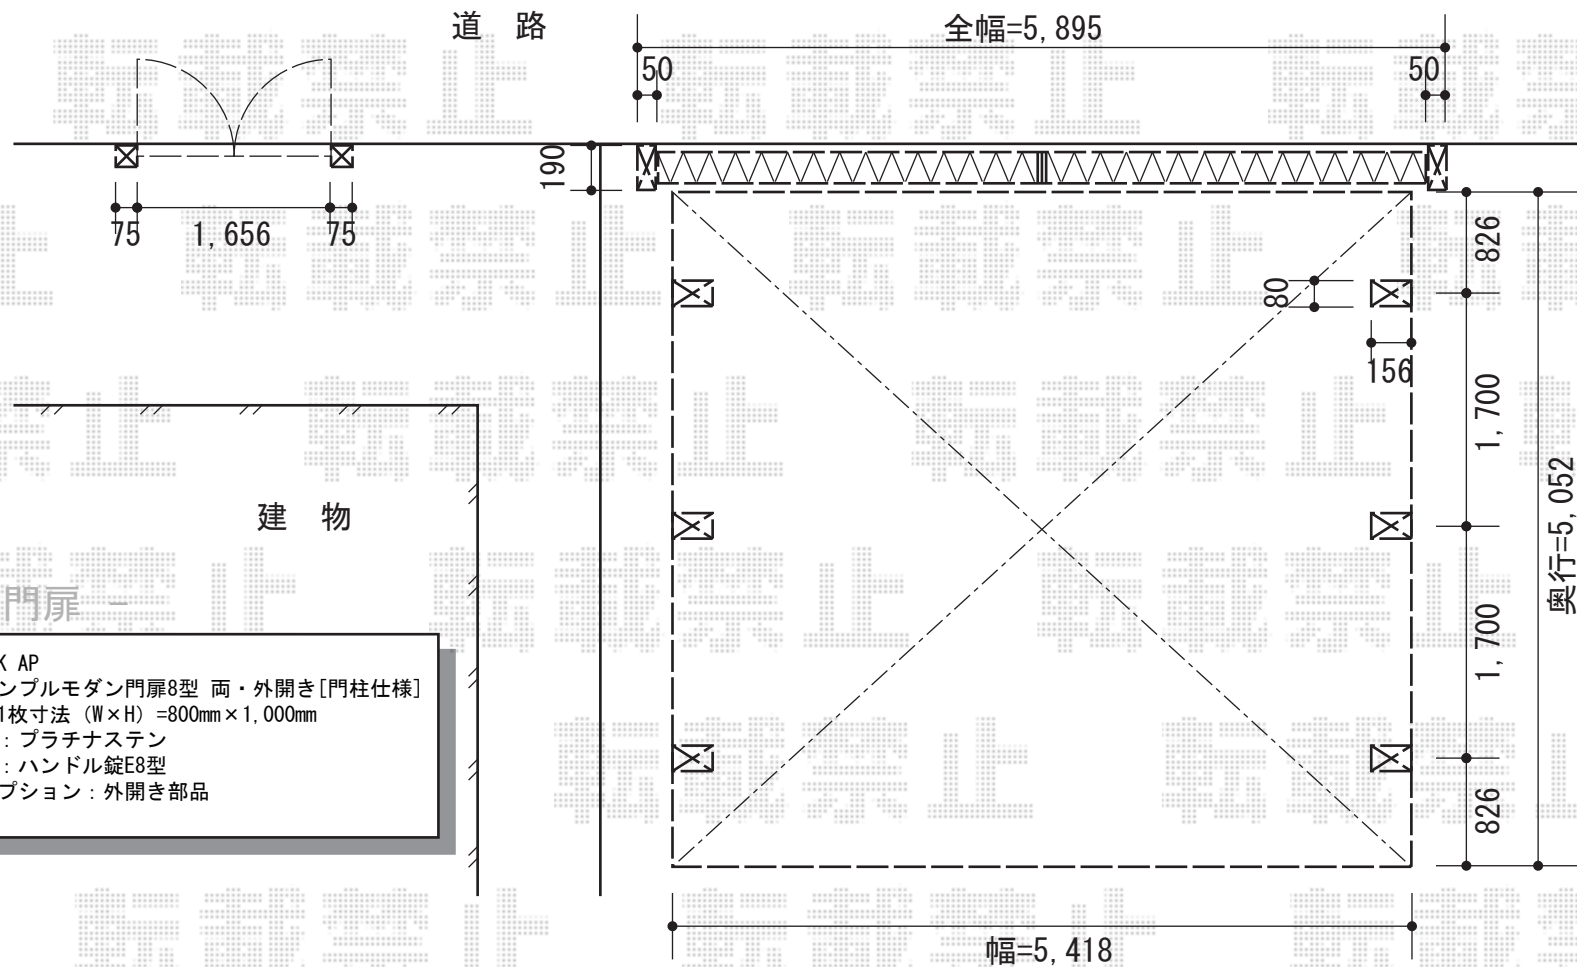

カーゲート

YKK AP カミングゲート1型 ノンレール 両開き
 開口幅=5,785mm
 全幅=5,895mm
 たたみ幅=366mm×2
 高さ=1,200mm
 色：ホワイト

カーポート

YKK AP レイナキャップポート
 M合掌タイプ 積雪~20cm対応
 幅=5,418mm
 奥行=5,052mm
 色：ホワイト
 屋根材：ポリカーボネート（アースブルー）
 柱仕様：標準柱仕様（有効高 約2,000mm）

YKK AP
 シンプルモダン門扉8型 両・外開き[門柱仕様]
 扉1枚寸法 (W×H) =800mm×1,000mm
 色：プラチナステン
 錠：ハンドル錠E8型
 オプション：外開き部品

現場状況や作図制限により概略図の内容と多少の違いが生じることがございます。
 施工時は、現場優先とさせて頂きたく思いますので、お立会い頂き、
 最終のご指示のほど、何卒、宜しくお願い致します。

全ての著作権は、エクスショップに帰属します。当社とのお取引目的外の使用・複製・転載禁止となっております。



EX-SHOP
 HTTP://WWW.EX-SHOP.NET

担当：堀