


# フェンス

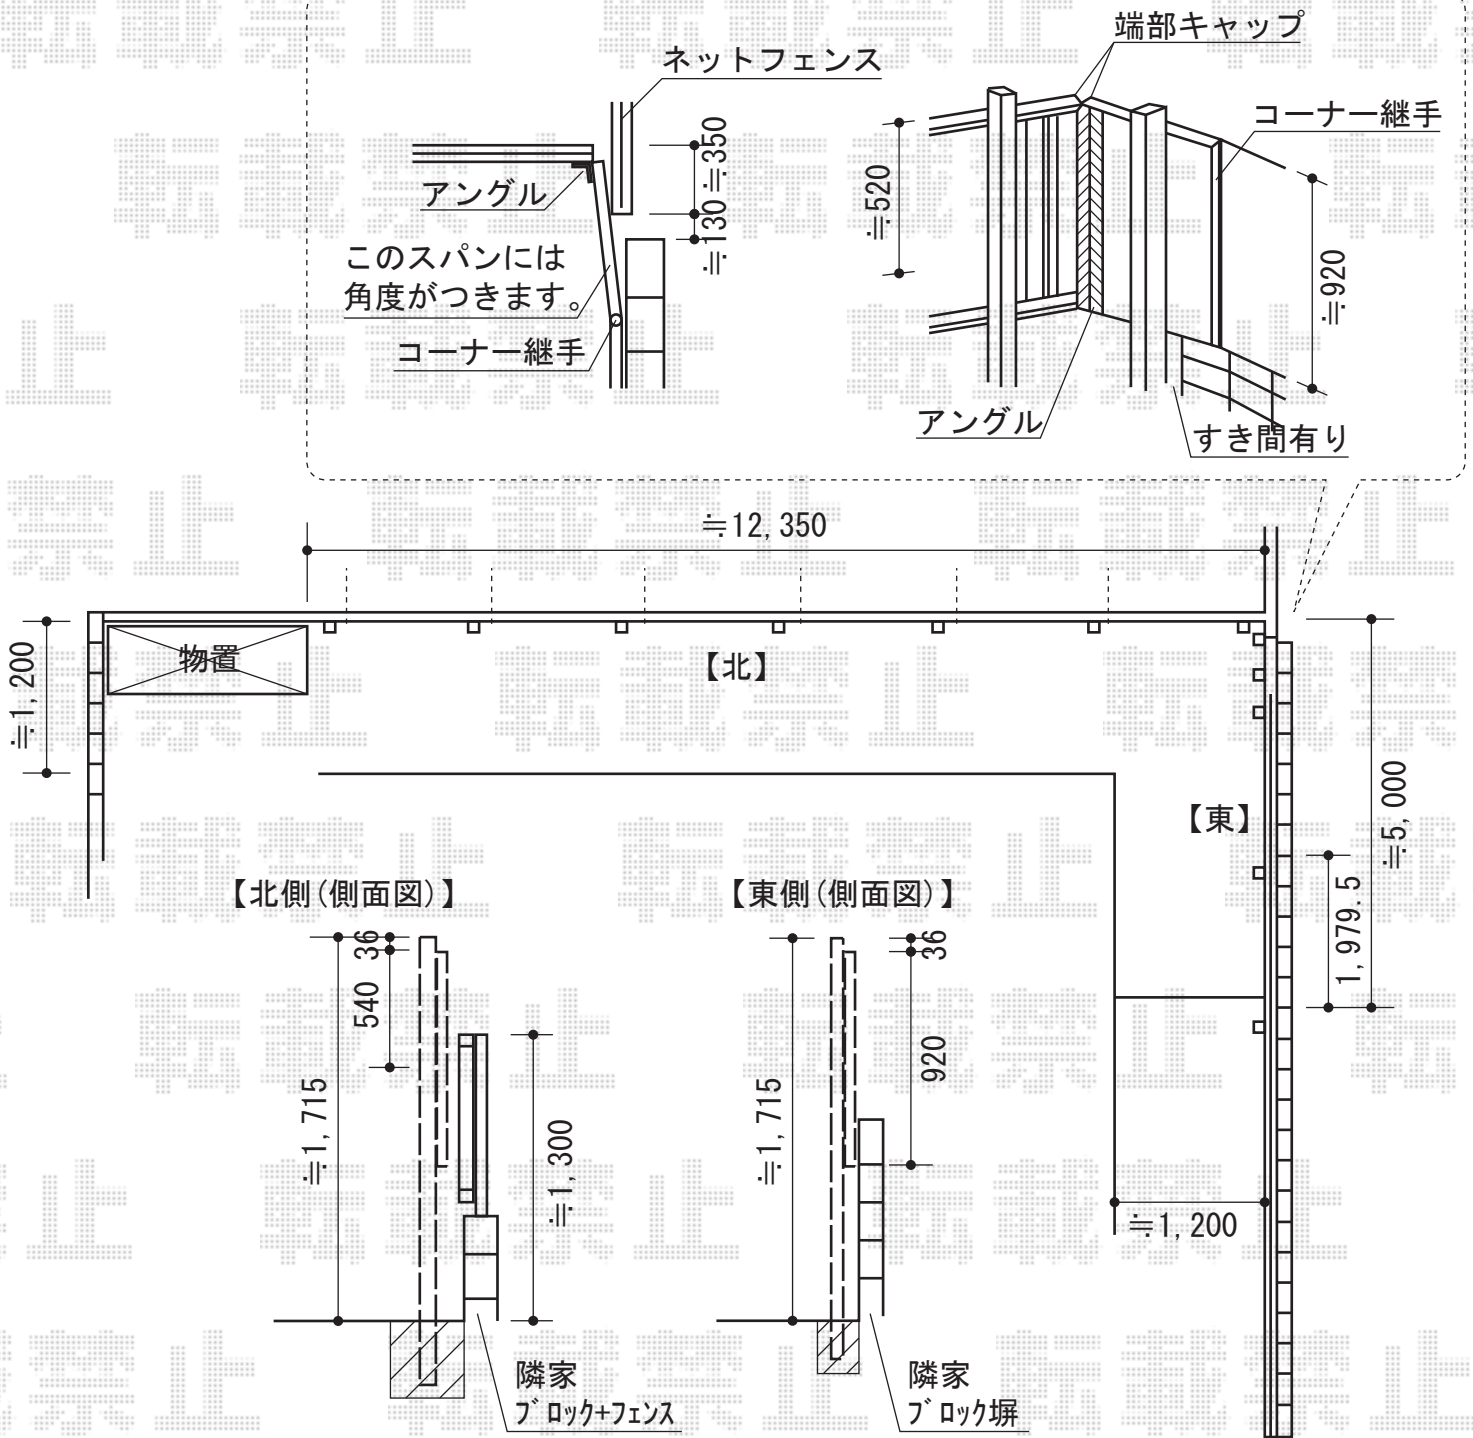

TOEX 【東】プリレオR9型+【北】シャレオR2型 / プリレオR2型[アルミ多段柱]  
 【東側】本体1枚 (W×H) = (1,979mm × 1,000mm) × 3枚  
 【北側】本体1枚 (W×H) = (1,979mm × 1,000mm) × 7枚  
 アルミ多段柱 : T-18×11本  
 目隠しコーナー継手(ポール付) : 1  
 色 : シャイングレー  
 部品 : 継手セット・上下ブラケットセット・端部キャップ・端部カバー  
 追加部材 : フェンス固定部品

現場状況や作図制限により概略図の内容と多少の違いが生じることがございます。  
 施工時は、現場優先とさせて頂きたく思いますので、お立会い頂き、  
 最終のご指示のほど、何卒、宜しくお願い致します。



EX-SHOP  
[HTTP://WWW.EX-SHOP.NET](http://www.ex-shop.net)

担当: 堀