


ライザーテラスII F型 テラスタイプ 単体 積雪~20cm対応

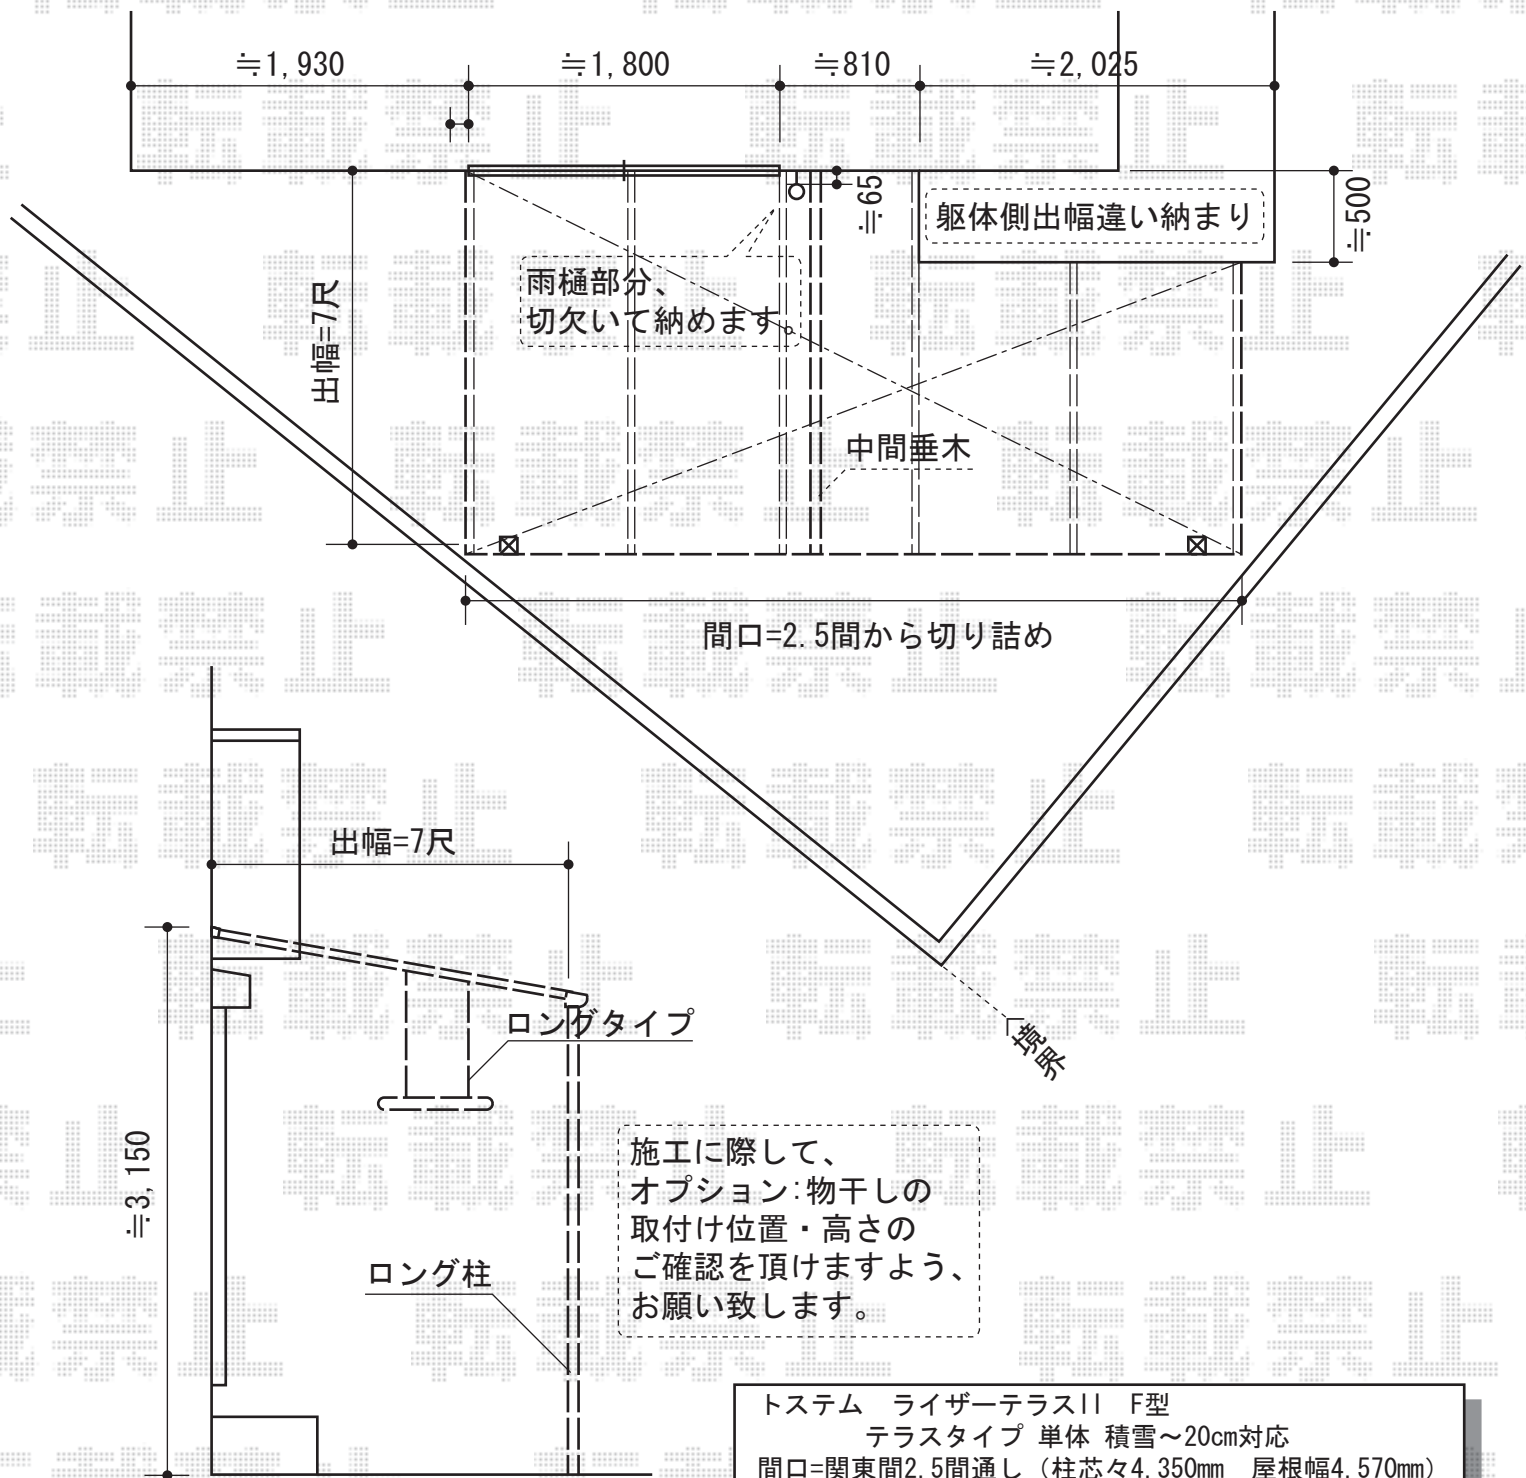

施工に際して、  
オプション:物干しの  
取付け位置・高さの  
ご確認を頂けますよう、  
お願い致します。

トステム ライザーテラスII F型  
 テラスタイプ 単体 積雪~20cm対応  
 間口=関東間2.5間通し (柱芯々4,350mm 屋根幅4,570mm)  
 出幅=7尺 (2,085mm)  
 色: シャイングレー  
 屋根材: ポリカーボネート (ブラウン)  
 柱仕様: 柱位置固定タイプ  
 追加部材: 雨樋切り欠き部補強用垂木、  
 躯体側出幅違い用部材、鉄骨用ビス  
 オプション: 吊り下げ物干し 標準 ロング 2本入  
 メーカー希望小売価格: ¥245,800.-

現場状況や作図制限により概略図の内容と多少の違いが生じることがございます。  
 施工時は、現場優先とさせて頂きたく思いますので、お立会い頂き、  
 最終のご指示のほど、何卒、宜しくお願い致します。



EX-SHOP  
 HTTP://WWW.EX-SHOP.NET  
 担当: 角田