





門扉・ウッドデッキ

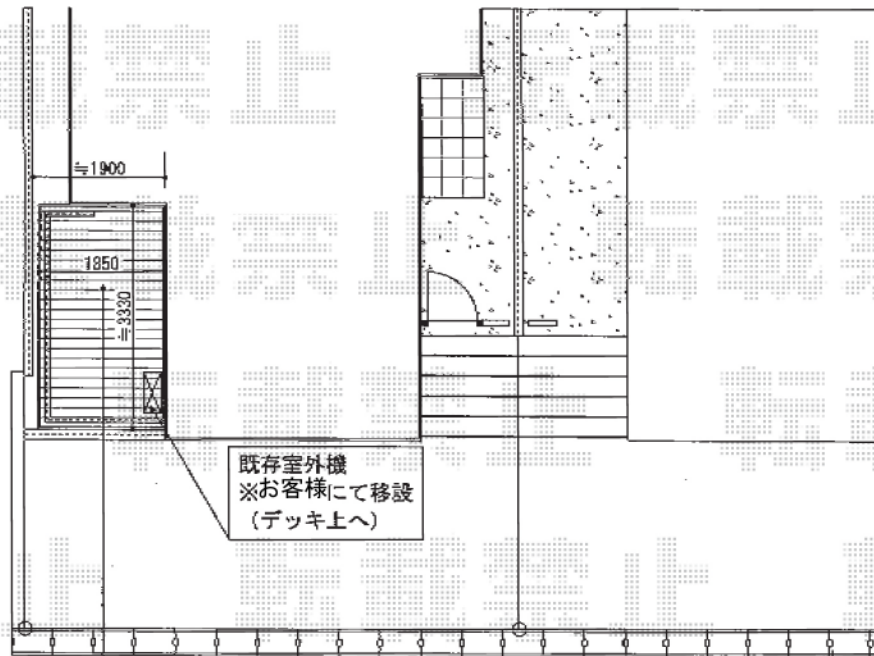

人工木デッキ
【YKKap】リウッドデッキⅡ
標準 Uタイプ 2.0間×6尺
※間口切詰有

デッキ上フェンス
【YKKap】リウッドデッキフェンス2型
ラチス格子 T100

アルミ鋳物門扉 片開き
【YKKap】トラディション門扉1型
07-10 門柱

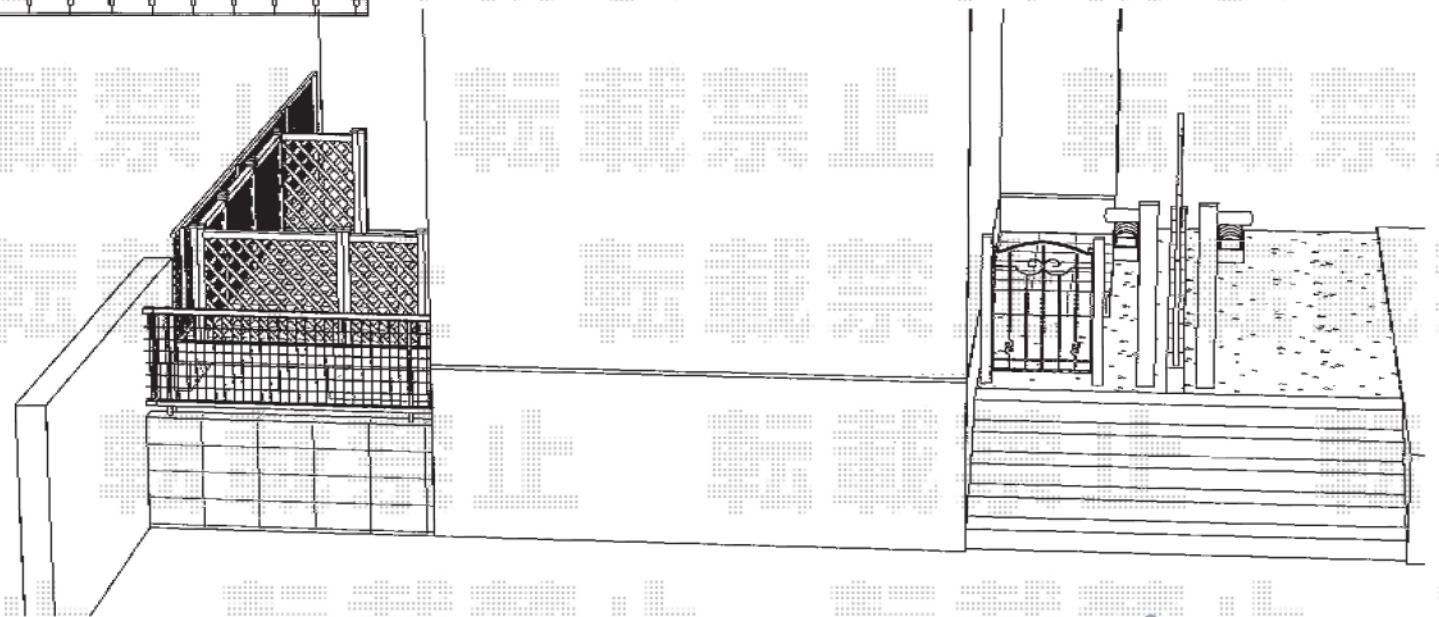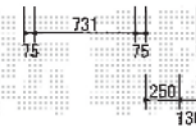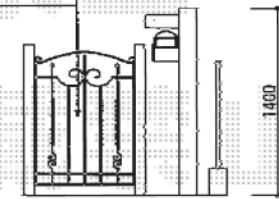

現場状況や作図制限により概略図の内容と多少の違いが生じることがございます。
施工時は、現場優先とさせて頂きたく思いますので、お立会い頂き、
最終のご指示のほど、何卒、宜しくお願い致します。

全ての著作権は、エクスショップに帰属します。当社とのお取引目的外の使用・複製・転載禁止となっております。



EX-SHOP
HTTP://WWW.EX-SHOP.NET

担当: 堀