


カーブポートシグマIII 延長 積雪~20cm

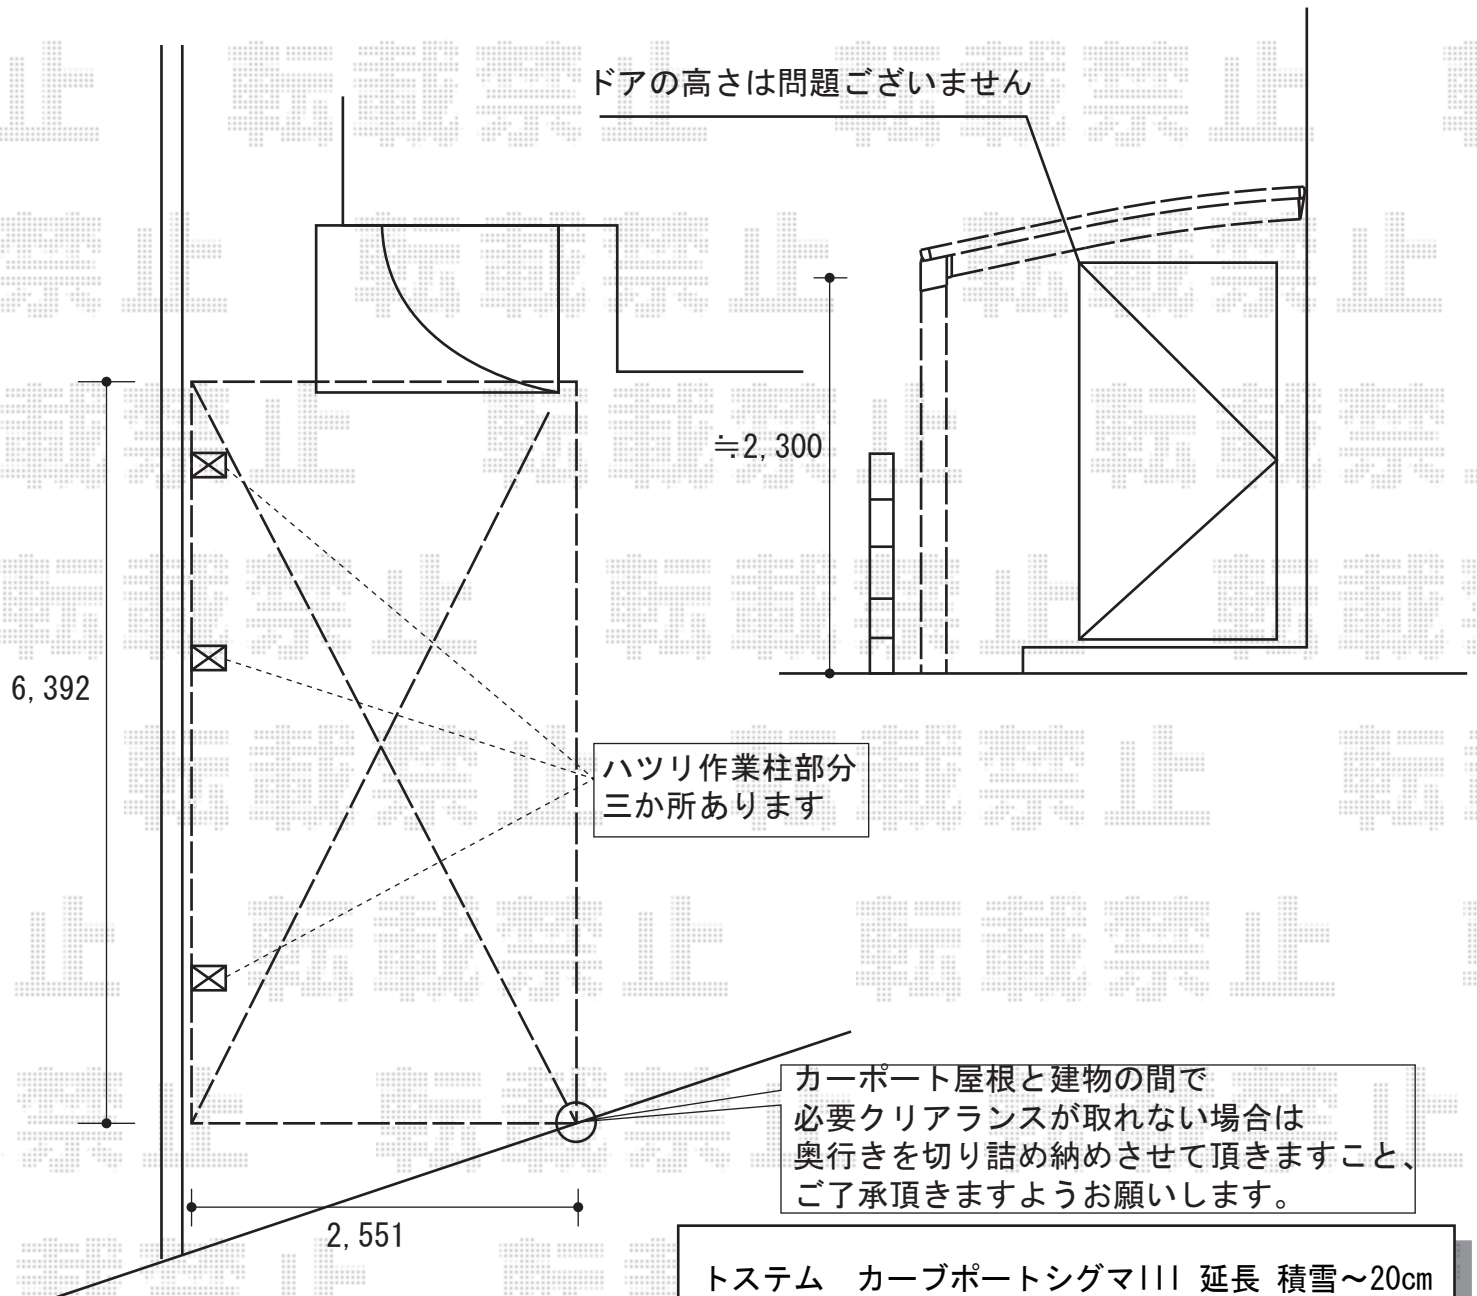

ドアの高さは問題ございません

≒2,300

ハツリ作業柱部分
三か所あります

カーポート屋根と建物の間で
必要クリアランスが取れない場合は
奥行きを切り詰め納めさせていただきますこと、
ご了承ください。

トステム カーブポートシグマIII 延長 積雪~20cm
幅=2,551mm
奥行=6,392mm
色：オータムブラウン
屋根材：ポリカーボネート（ブルースモーク）
柱仕様：ロング柱23仕様（有効高 約2,300mm）

現場状況や作図制限により概略図の内容と多少の違いが生じることがございます。
施工時は、現場優先とさせていただきますので、お立会い頂き、
最終のご指示のほど、何卒、宜しくお願い致します。



EX-SHOP
HTTP://WWW.EX-SHOP.NET

担当：角田