


京香 建仁寺垣[間仕切りタイプ・片面仕様]

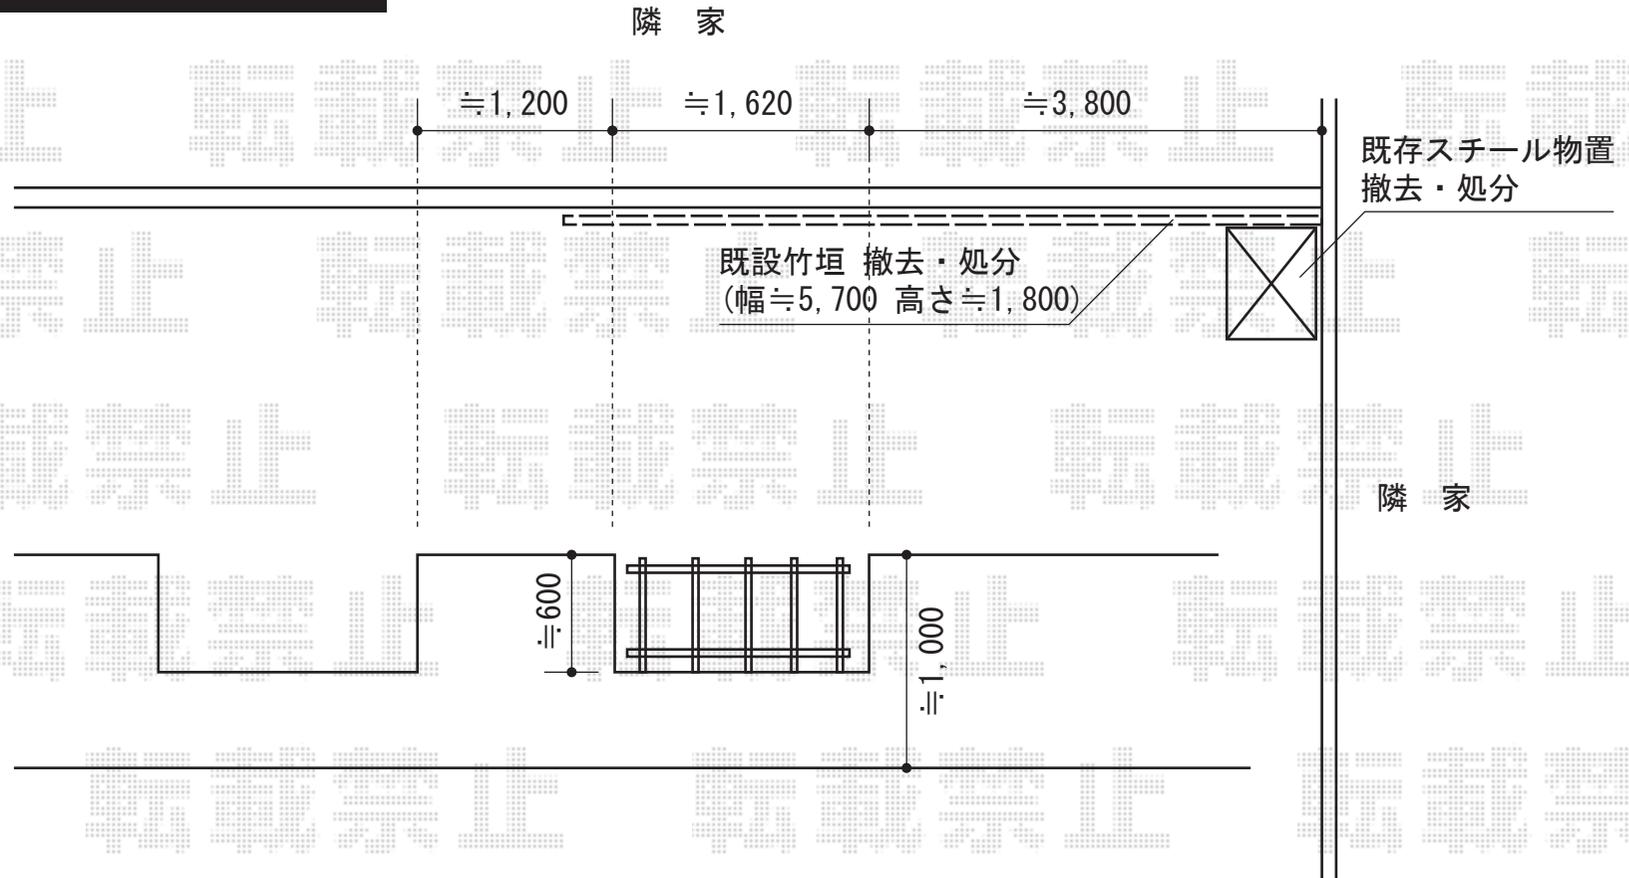

TOEX 京香 建仁寺垣[間仕切りタイプ・片面仕様]
基本本体1枚 (W×H) = (2,000mm×1,800mm) × 1枚
連結本体1枚 (W×H) = (2,000mm×1,800mm) × 2枚
本体：真竹
柱：丸柱・木目調

現場状況や作図制限により概略図の内容と多少の違いが生じることがございます。
施工時は、現場優先とさせて頂きたく思いますので、お立会い頂き、
最終のご指示のほど、何卒、宜しくお願い致します。

全ての著作権は、エクスショップに帰属します。当社とのお取引目的外の使用・複製・転載禁止となっております。



EX-SHOP
HTTP://WWW.EX-SHOP.NET

担当：堀