


バルコニー BC-X型 単体 片屋根片柱式 幅広格子

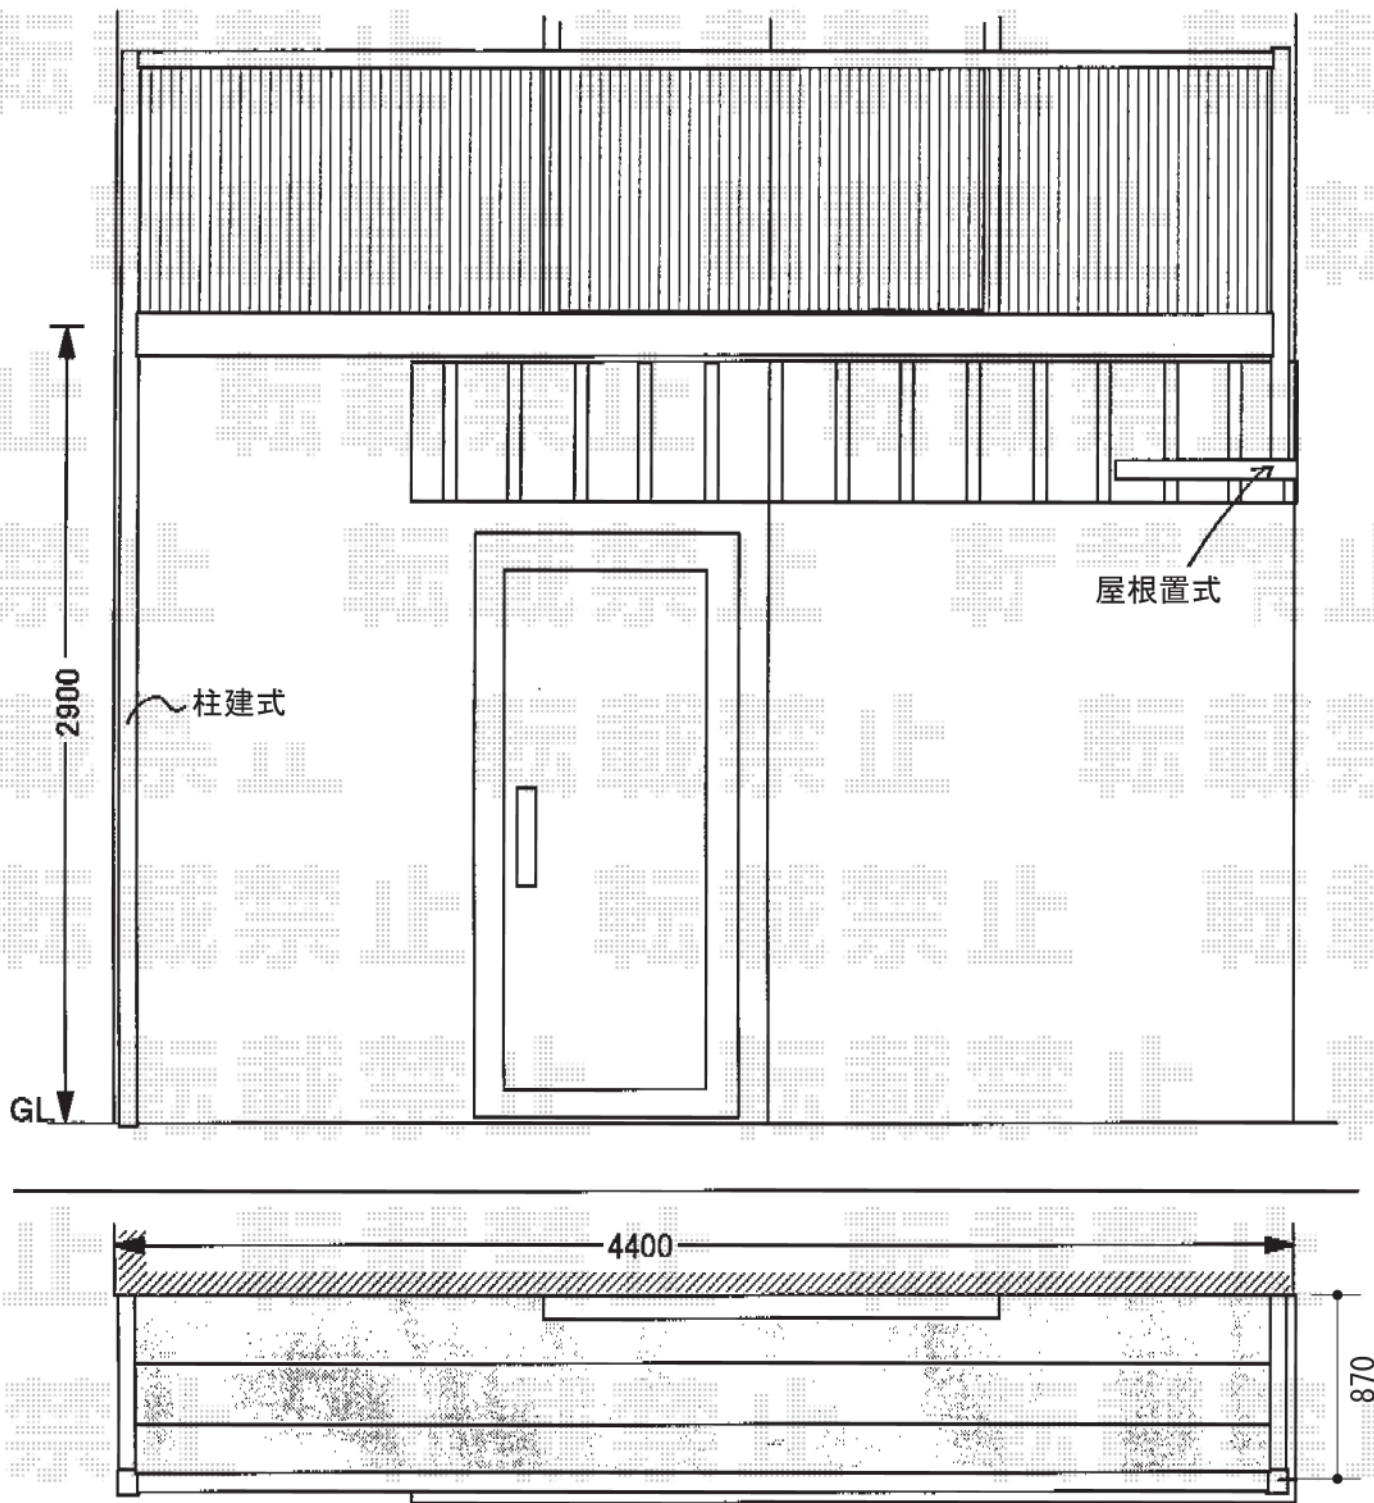

YKK AP バルコニー BC-X型 片屋根片柱式 幅広格子
間口=関東間2.5間 (4,567mm)
出幅=3尺 (870mm)
色：プラチナステン
床材：硬貨塩化ビニル (ベージュイエロー)
柱仕様：片側柱建て式+片側屋根置き式

現場状況や作図制限により概略図の内容と多少の違いが生じることがございます。
施工時は、現場優先とさせて頂きたく思いますので、お立会い頂き、
最終のご指示のほど、何卒、宜しくお願い致します。



EX-SHOP
HTTP://WWW.EX-SHOP.NET

担当：角田

全ての著作権は、エクスショップに帰属します。当社とのお取引目的外の使用・複製・転載禁止となっております。