


アクトステージA型 出隅納まり 柱建て式 太格子

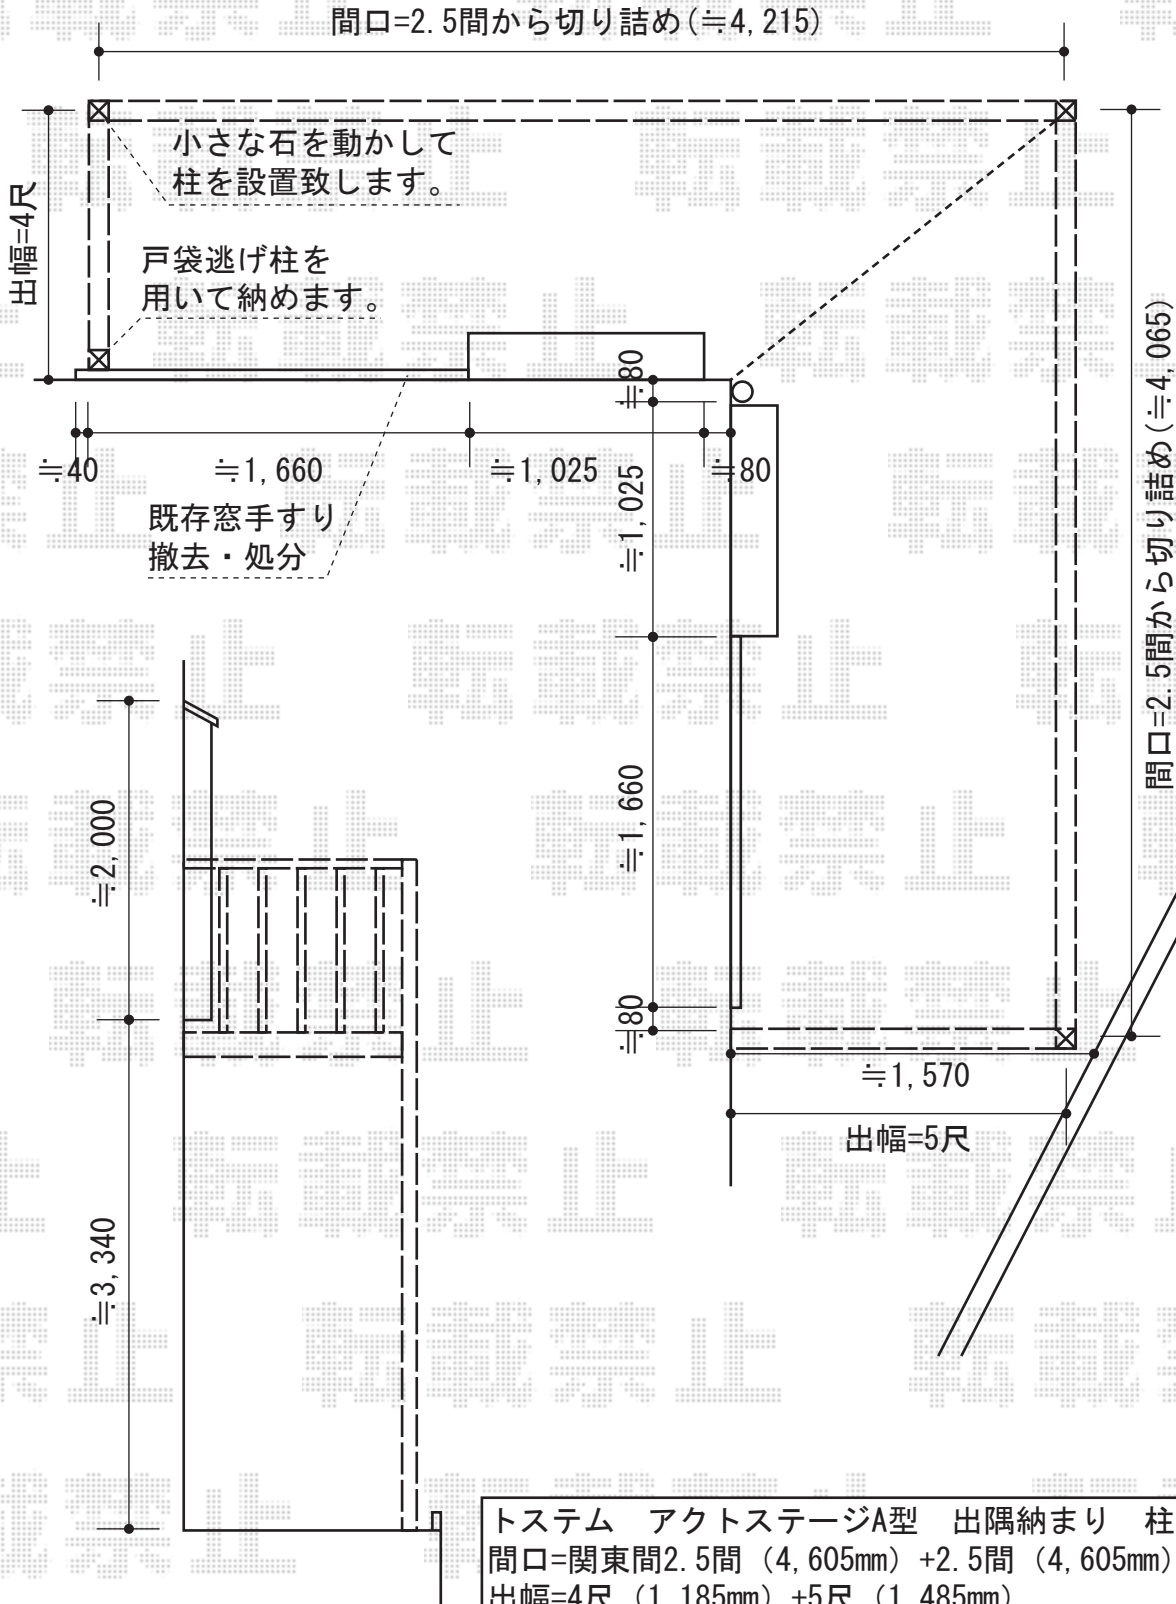

トステム アクトステージA型 出隅納まり 柱建て式 太格子
 間口=関東間2.5間 (4,605mm) +2.5間 (4,605mm)
 出幅=4尺 (1,185mm) +5尺 (1,485mm)
 色：ブロンズ
 床材：塩ビデッキボード (グレー)
 柱仕様：柱建て式
 追加部材：戸袋逃げ柱+出隅用部材一式

現場状況や作図制限により概略図の内容と多少の違いが生じることがございます。
 施工時は、現場優先とさせて頂きたく思いますので、お立会い頂き、
 最終のご指示のほど、何卒、宜しくお願い致します。



EX-SHOP
[HTTP://WWW.EX-SHOP.NET](http://www.ex-shop.net)

担当：角田