


# カーゲート・カーポート

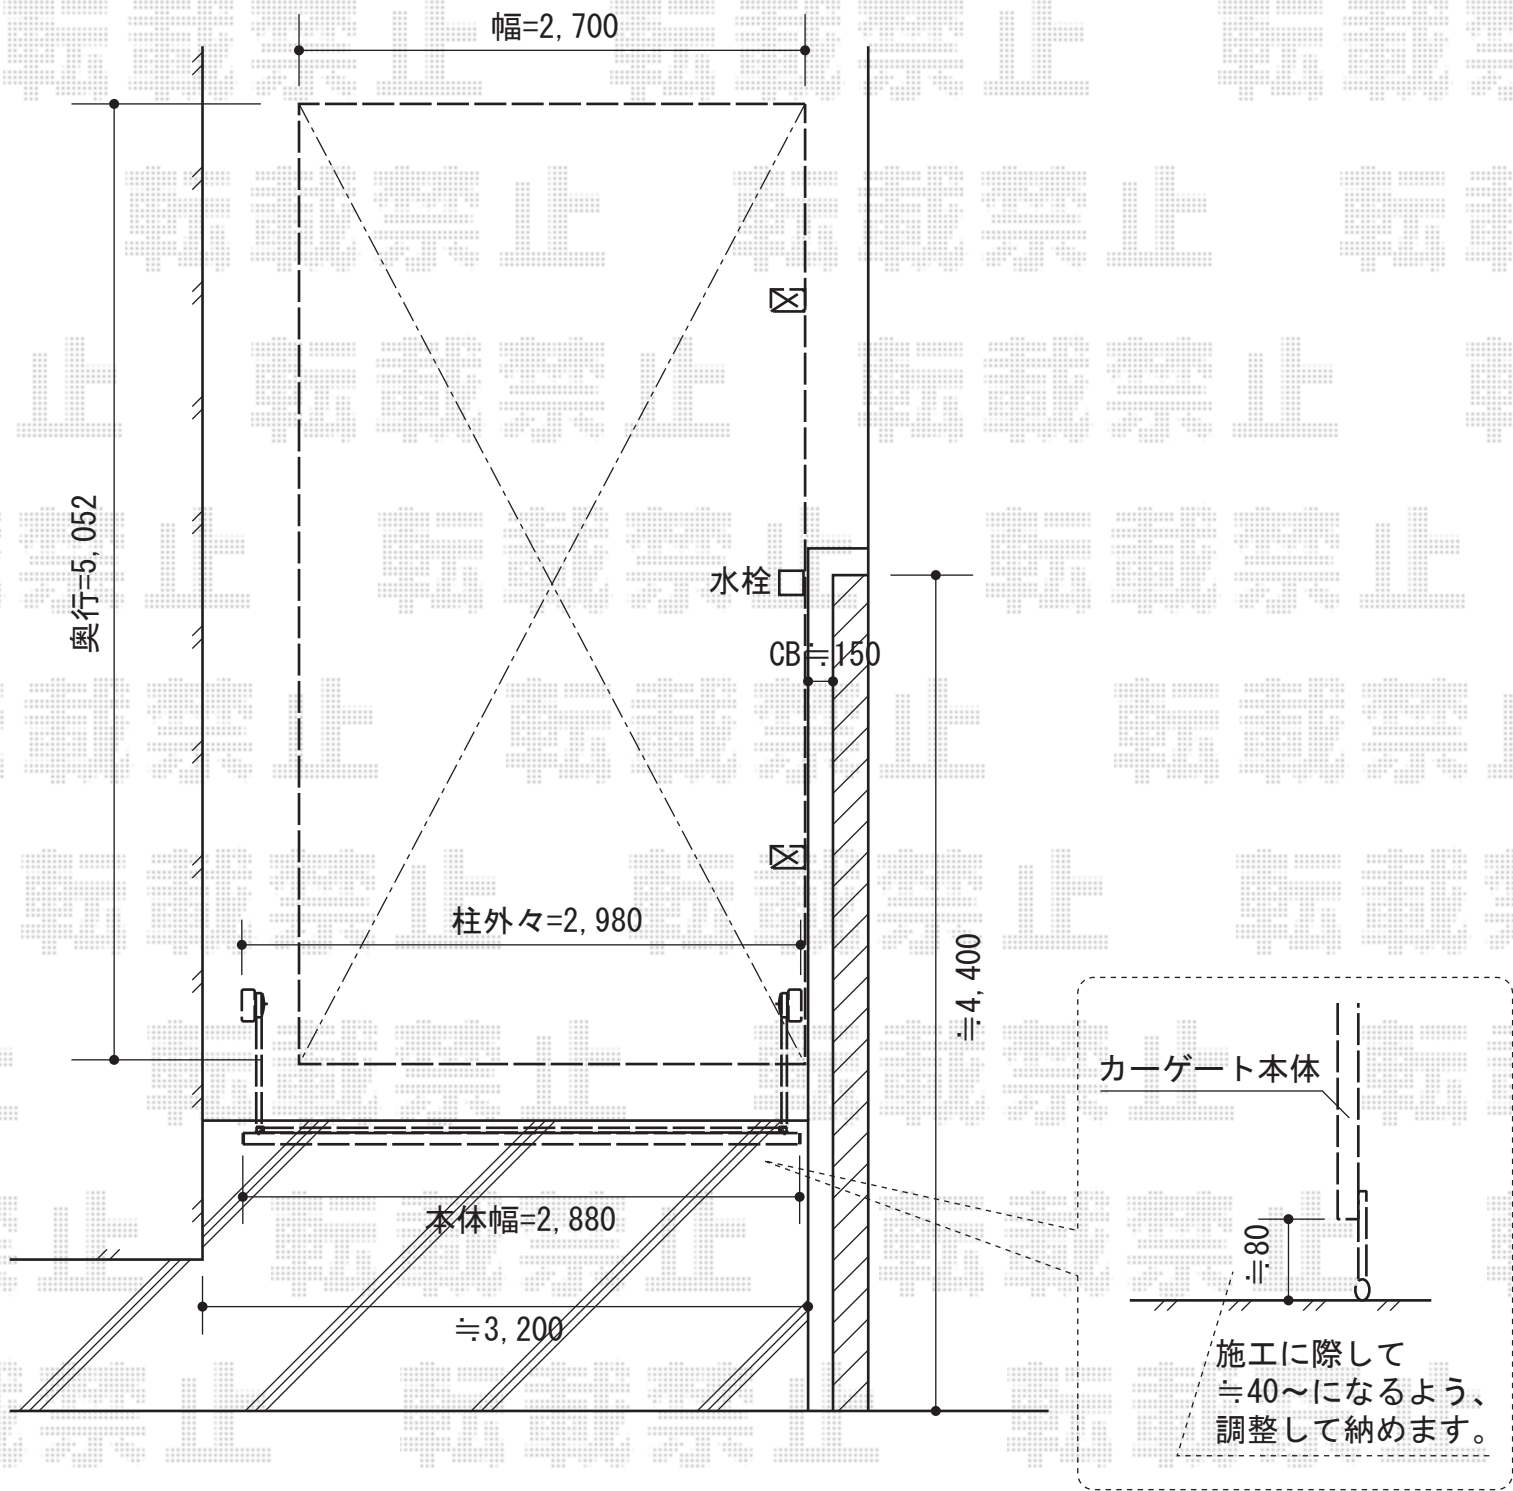

YKK AP エクスラインアップゲート 2型 電動式  
 本体 (W×H) = (2,880×1,200mm)  
 色：ブラウン  
 柱仕様：ハイルーフ仕様 (有効高 約2,140mm)  
 駆動：電動式

EX-SHOP プレシオスポート 積雪~20cm対応  
 幅=2,700mm  
 奥行=5,052mm  
 色：グレースブラウン  
 屋根材：ポリカーボネート (スカイブルー)  
 柱仕様：ハイルーフ仕様 (有効高 約2,355mm)

現場状況や作図制限により概略図の内容と多少の違いが生じることがございます。  
 施工時は、現場優先とさせて頂きたく思いますので、お立会い頂き、  
 最終のご指示のほど、何卒、宜しくお願い致します。



EX-SHOP  
[HTTP://WWW.EX-SHOP.NET](http://www.ex-shop.net)

担当：堀